

NÔRDES

RESIDENCIAL





EDIFICIO DE 43 VIVIENDAS LIBRES
AV/ LEVANTE U.D. 30. VALENCIA Junio 2019

PLANO DE SITUACIÓN



ESQUEMA EN PLANTA

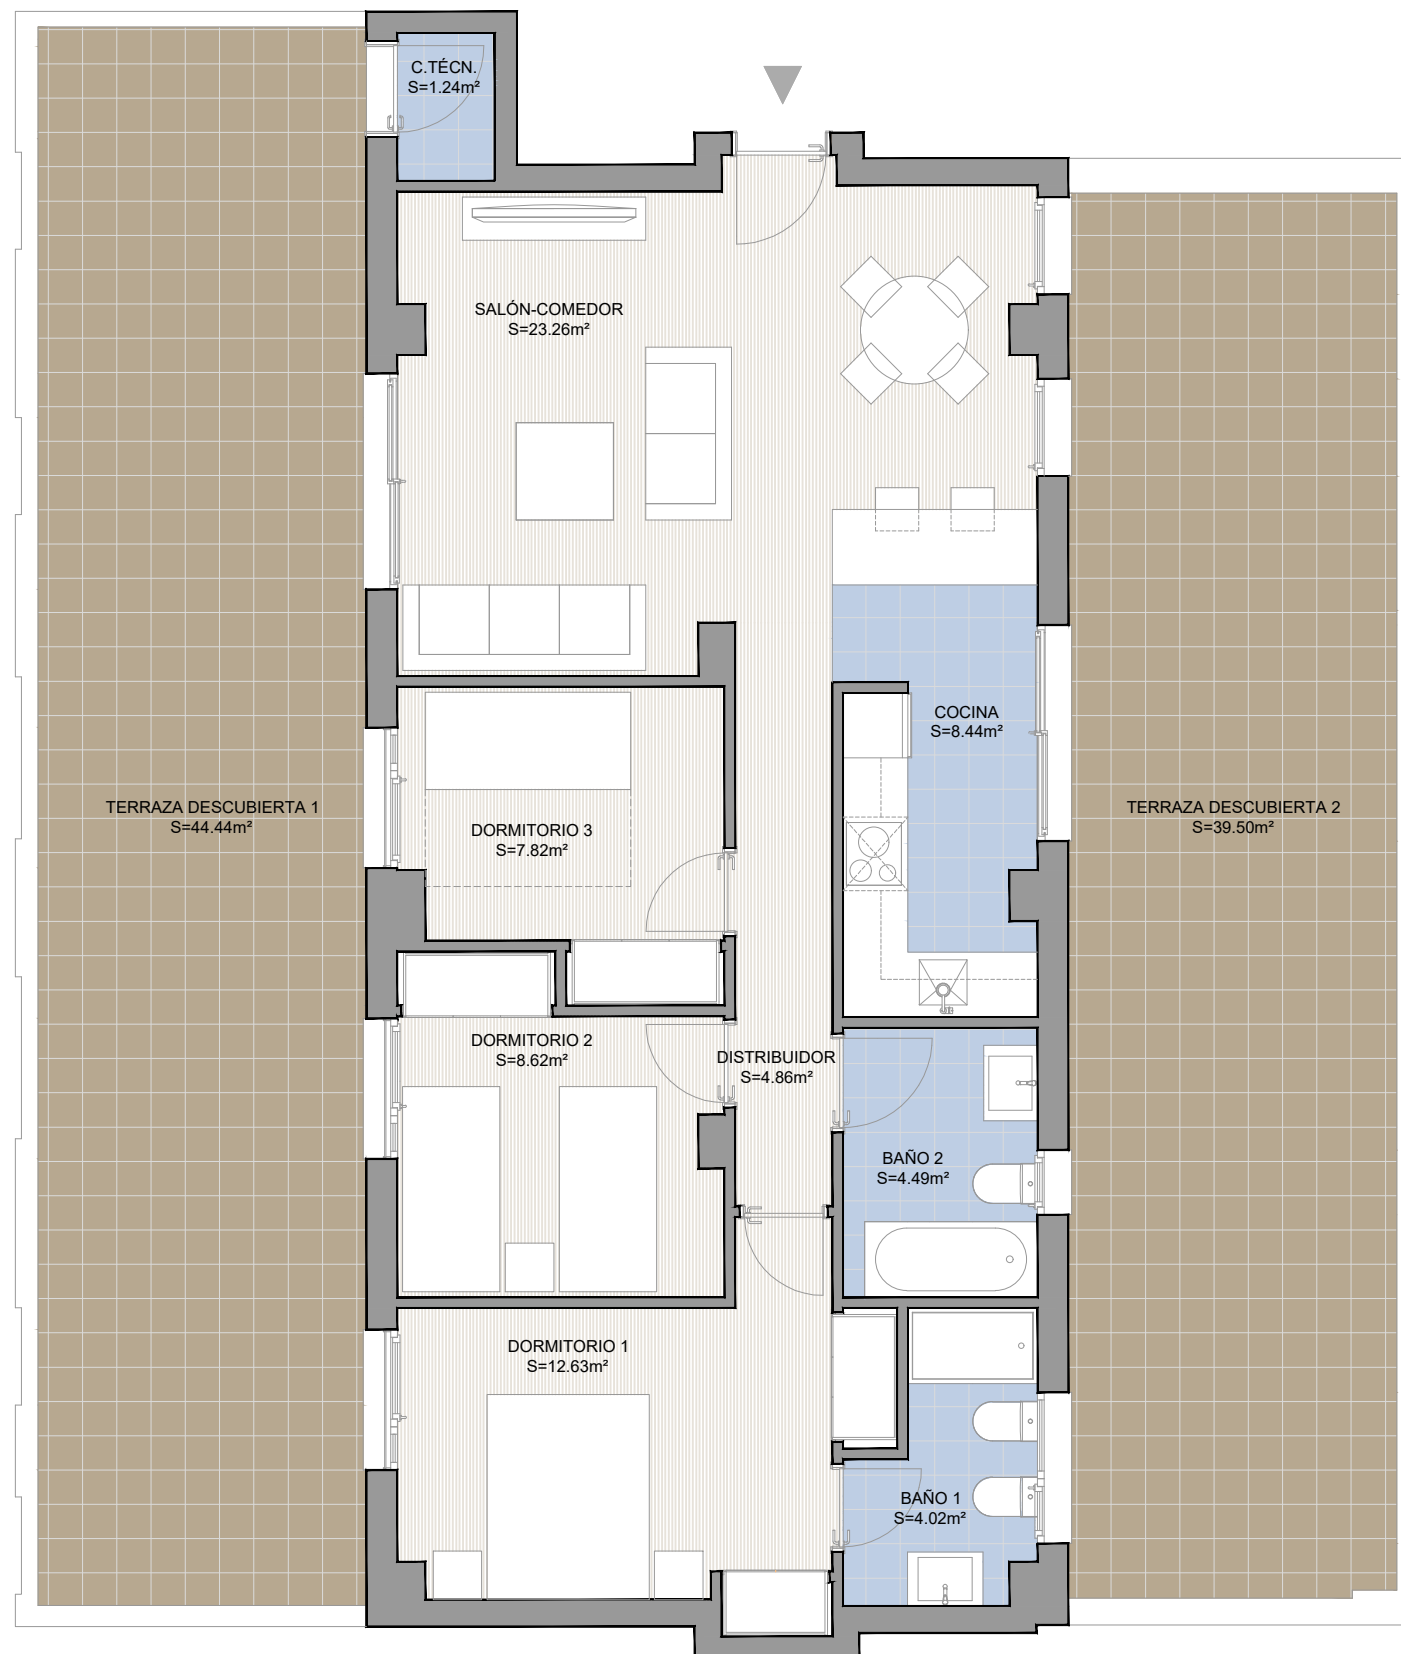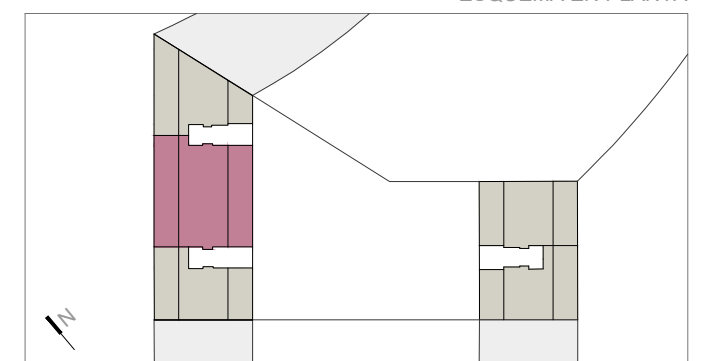

Escala
Gráfica



VIVIENDA

E2 A 7

| | |
|------------------------------|-----------------------|
| SUPERFICIE ÚTIL TOTAL | 75.14 m ² |
| SUPERFICIE CONSTRUIDA | 89.37 m ² |
| SUPERFICIE CONSTRUIDA + E.C. | 107.72 m ² |
| SUPERFICIE TERRAZA | 83.95 m ² |

El presente documento tiene únicamente carácter orientativo, no resultando exigible ni revistiendo carácter contractual, al quedar pendiente de definición definitiva conforme a los proyecto técnicos.