


NÔRDES

RESIDENCIAL





EDIFICIO DE 43 VIVIENDAS LIBRES
AV/ LEVANTE U.D. 30. VALENCIA Febrero 2019

PLANO DE SITUACIÓN

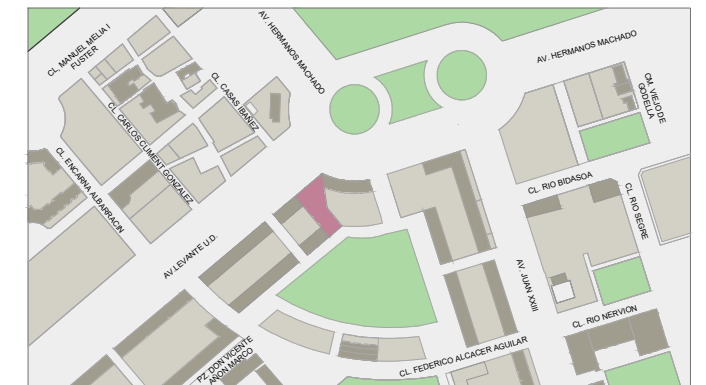

ESQUEMA EN PLANTA

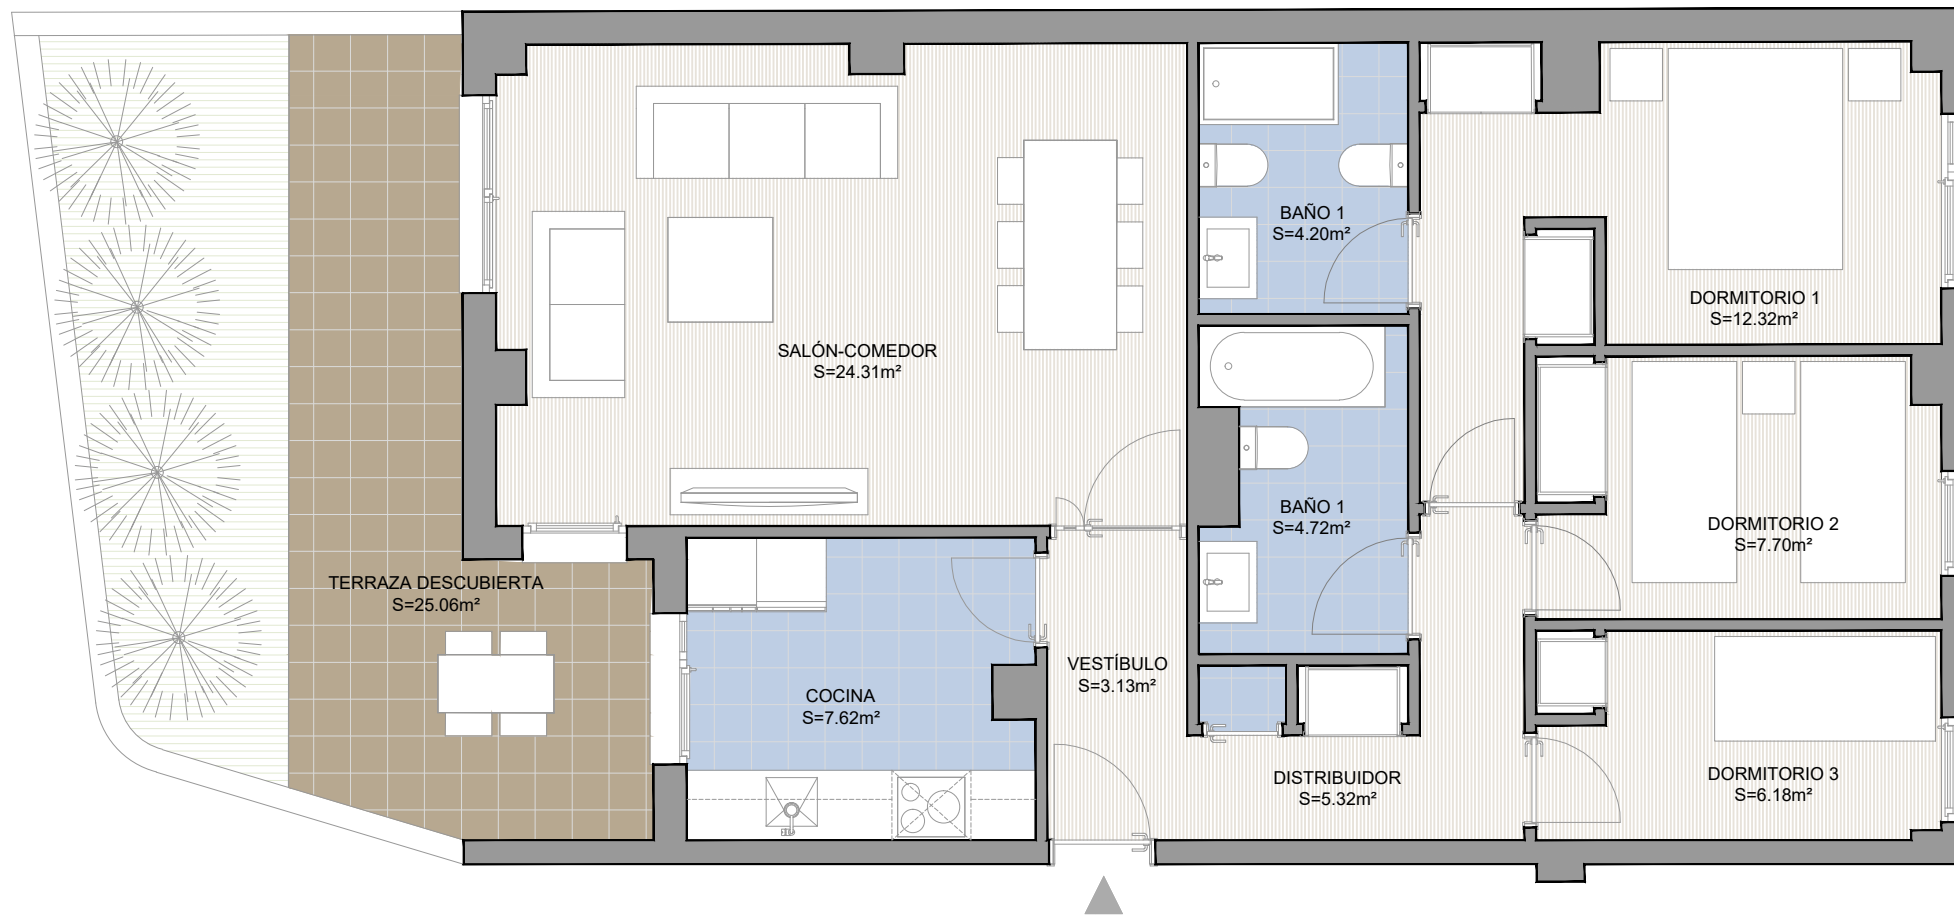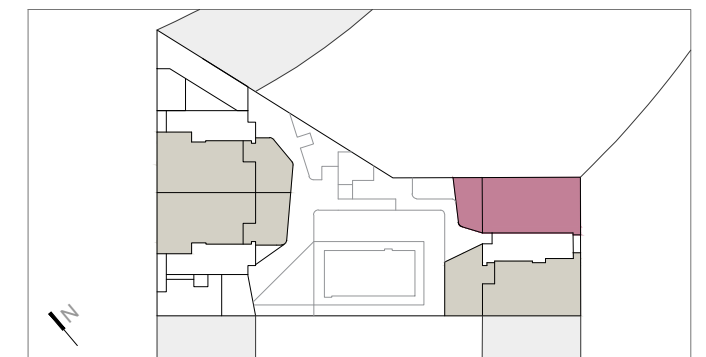

Escala
Gráfica



VIVIENDA **E3 A P.Baja**

SUPERFICIE ÚTIL TOTAL	75.99 m ²
SUPERFICIE CONSTRUIDA	89.99 m ²
SUPERFICIE CONSTRUIDA + E.C.	108.54 m ²
SUPERFICIE TERRAZA	25.06 m ²

El presente documento tiene únicamente carácter orientativo, no resultando exigible ni revistiendo carácter contractual, al quedar pendiente de definición definitiva conforme a los proyecto técnicos.