

NÔRDES

RESIDENCIAL





EDIFICIO DE 43 VIVIENDAS LIBRES
AV/ LEVANTE U.D. 30. VALENCIA Junio 2019

PLANO DE SITUACIÓN



ESQUEMA EN PLANTA

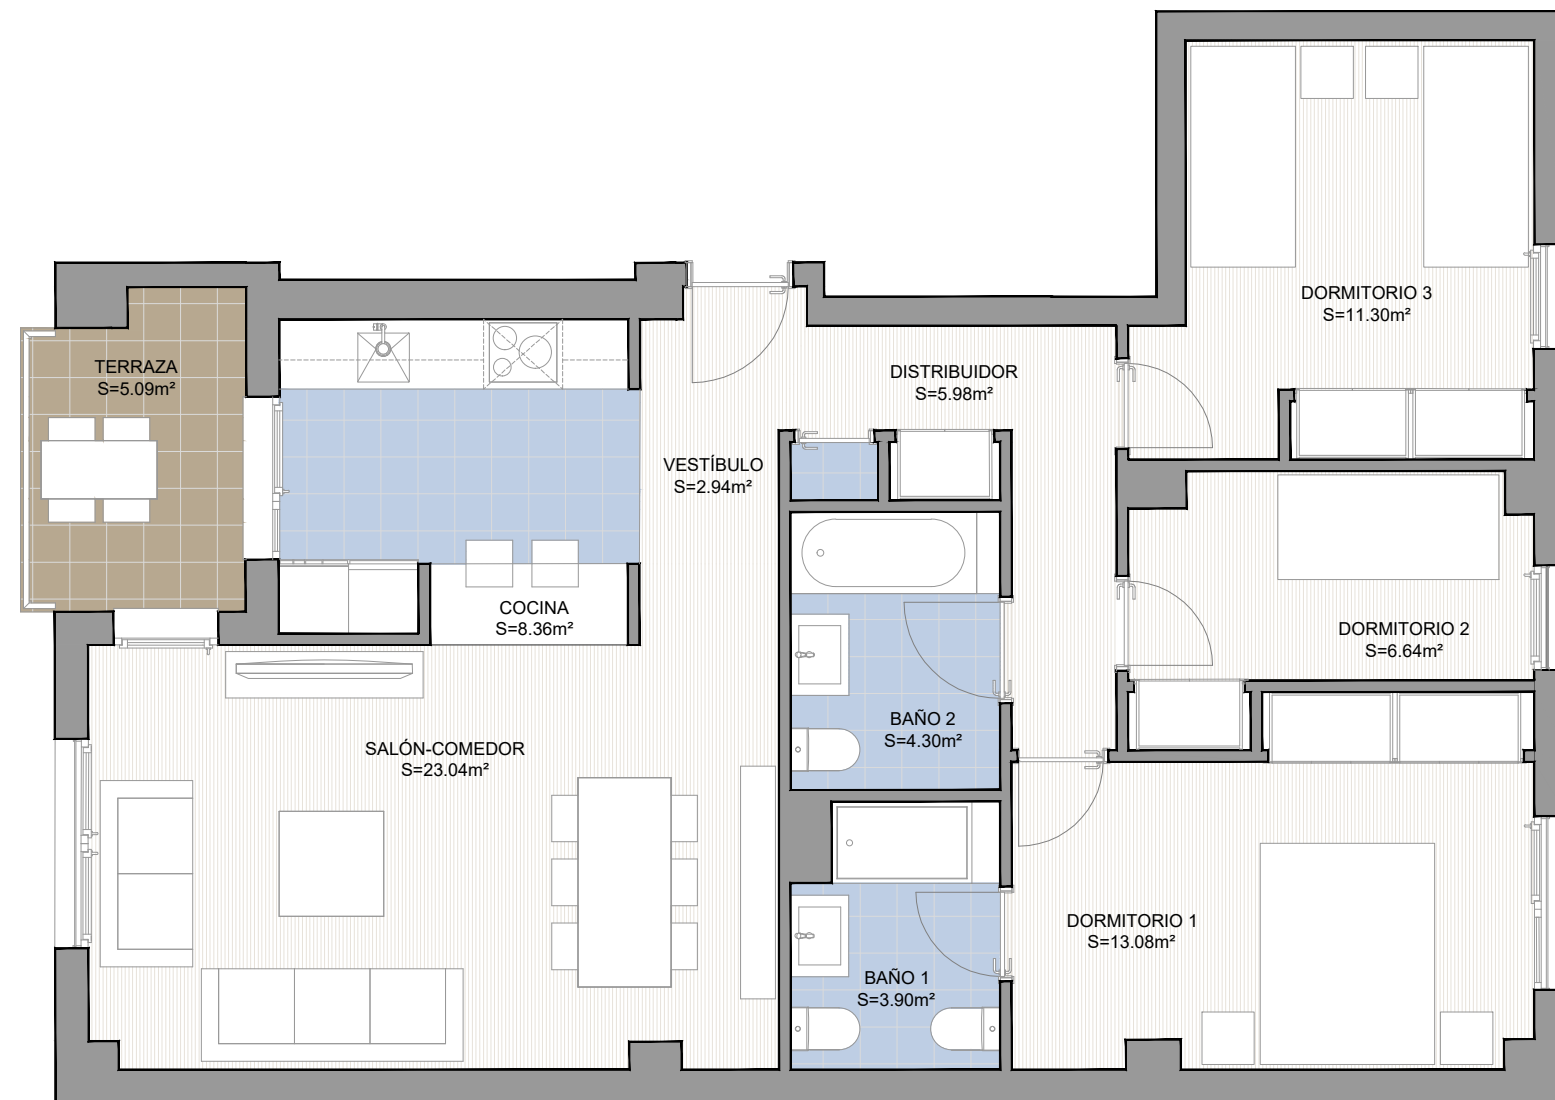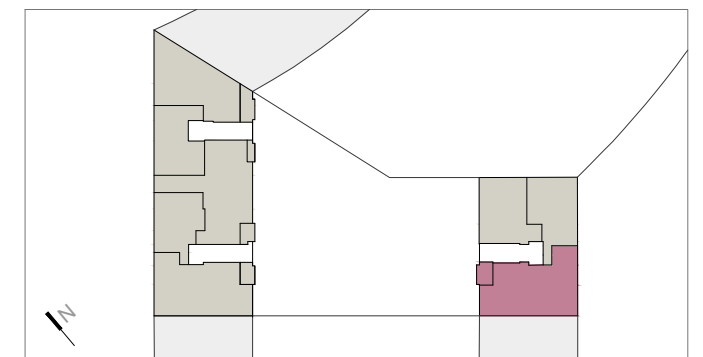

Escala
Gráfica



VIVIENDA

E3 A 6

SUPERFICIE ÚTIL TOTAL	78.63 m ²
SUPERFICIE CONSTRUIDA	93.48 m ²
SUPERFICIE CONSTRUIDA + E.C.	112.68 m ²
SUPERFICIE TERRAZA	5.09 m ²

El presente documento tiene únicamente carácter orientativo, no resultando exigible ni revistiendo carácter contractual, al quedar pendiente de definición definitiva conforme a los proyecto técnicos.