

NEREA

RESIDENCIAL




EDIFICIO DE 21 VIVIENDAS LIBRES
C/ MAESTRO VALLS 23. VALENCIA
Septiembre 2021

PLANO DE SITUACIÓN




ESQUEMA EN PLANTA

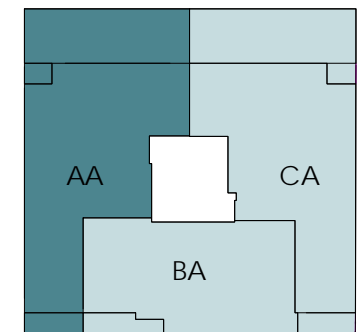

VIVIENDA

AA 1

SUPERFICIE ÚTIL TOTAL	109,01 m ²
SUPERFICIE CONSTRUIDA	128,12 m ²
SUPERFICIE CONSTRUIDA + E.C.	146,72 m ²
SUPERFICIE ÚTIL TERRAZA (0%)	35,67 m ²

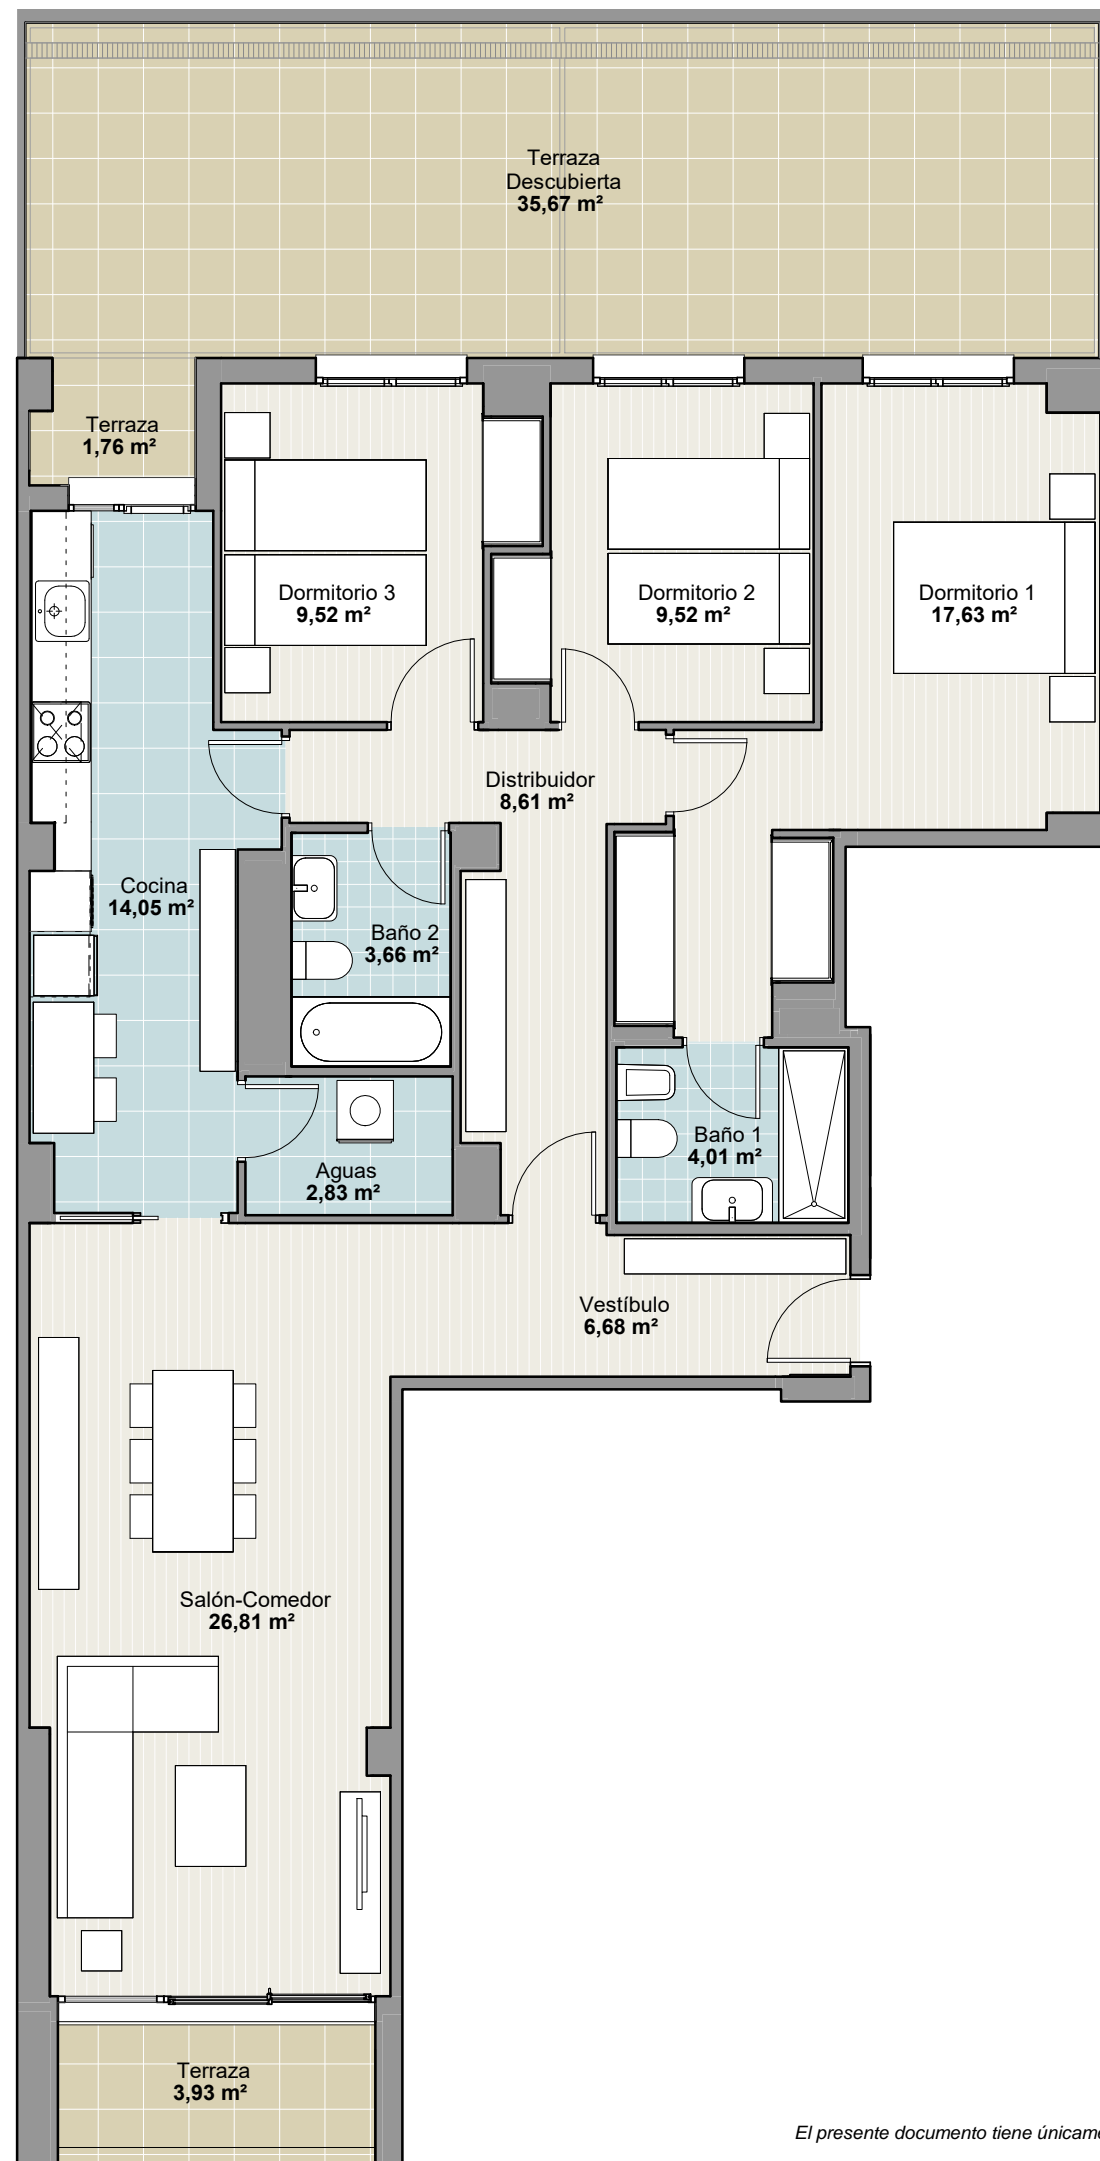

ESCALA GRÁFICA

El presente documento tiene únicamente carácter orientativo, no resultando exigible ni revistiendo carácter contractual, al quedar pendiente de definición definitiva conforme a los proyectos técnicos.