

# NEREA

RESIDENCIAL





EDIFICIO DE 21 VIVIENDAS LIBRES  
C/ MAESTRO VALLS 23. VALENCIA  
Septiembre 2021

## PLANO DE SITUACIÓN



## ESQUEMA EN PLANTA

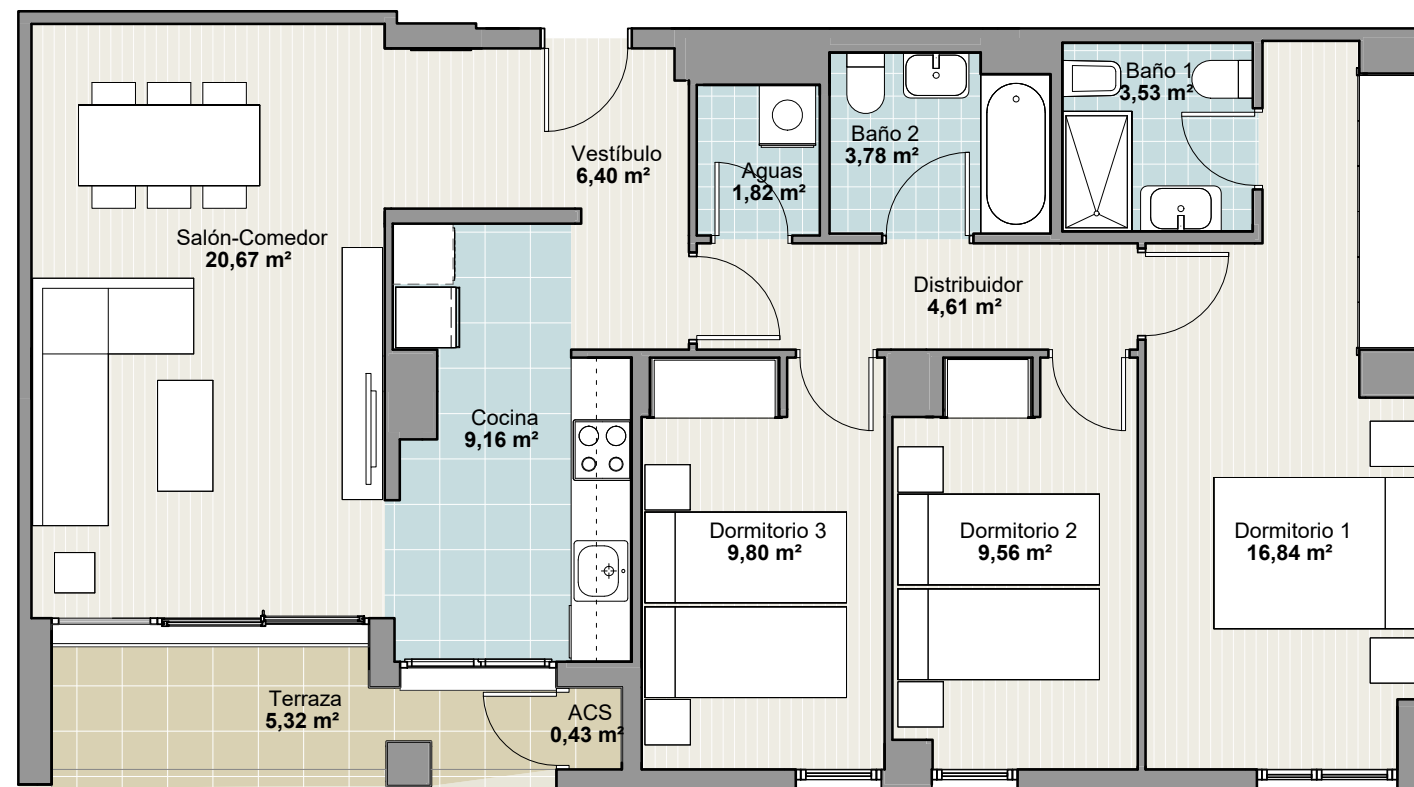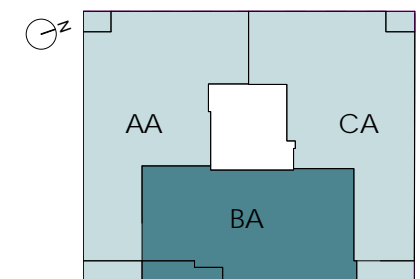

## VIVIENDA

## BA 1-6

SUPERFICIE ÚTIL TOTAL	91,92 m <sup>2</sup>
SUPERFICIE CONSTRUIDA	106,98 m <sup>2</sup>
SUPERFICIE CONSTRUIDA + E.C.	122,51 m <sup>2</sup>



ESCALA GRÁFICA