

# NEREA

RESIDENCIAL




EDIFICIO DE 21 VIVIENDAS LIBRES  
C/ MAESTRO VALLS 23. VALENCIA  
Septiembre 2021

## PLANO DE SITUACIÓN






## ESQUEMA EN PLANTA

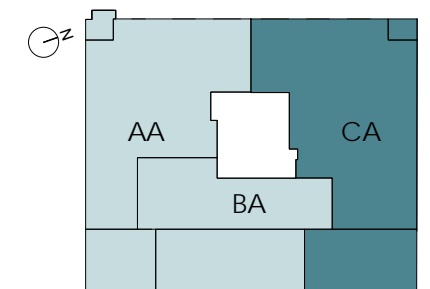

## VIVIENDA

## CA PAT

SUPERFICIE ÚTIL TOTAL	160,57 m <sup>2</sup>
SUPERFICIE CONSTRUIDA	173,39 m <sup>2</sup>
SUPERFICIE CONSTRUIDA + E.C.	198,53 m <sup>2</sup>
SUPERFICIE ÚTIL TERRAZA (0%)	49,80 m <sup>2</sup>

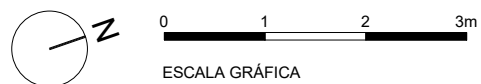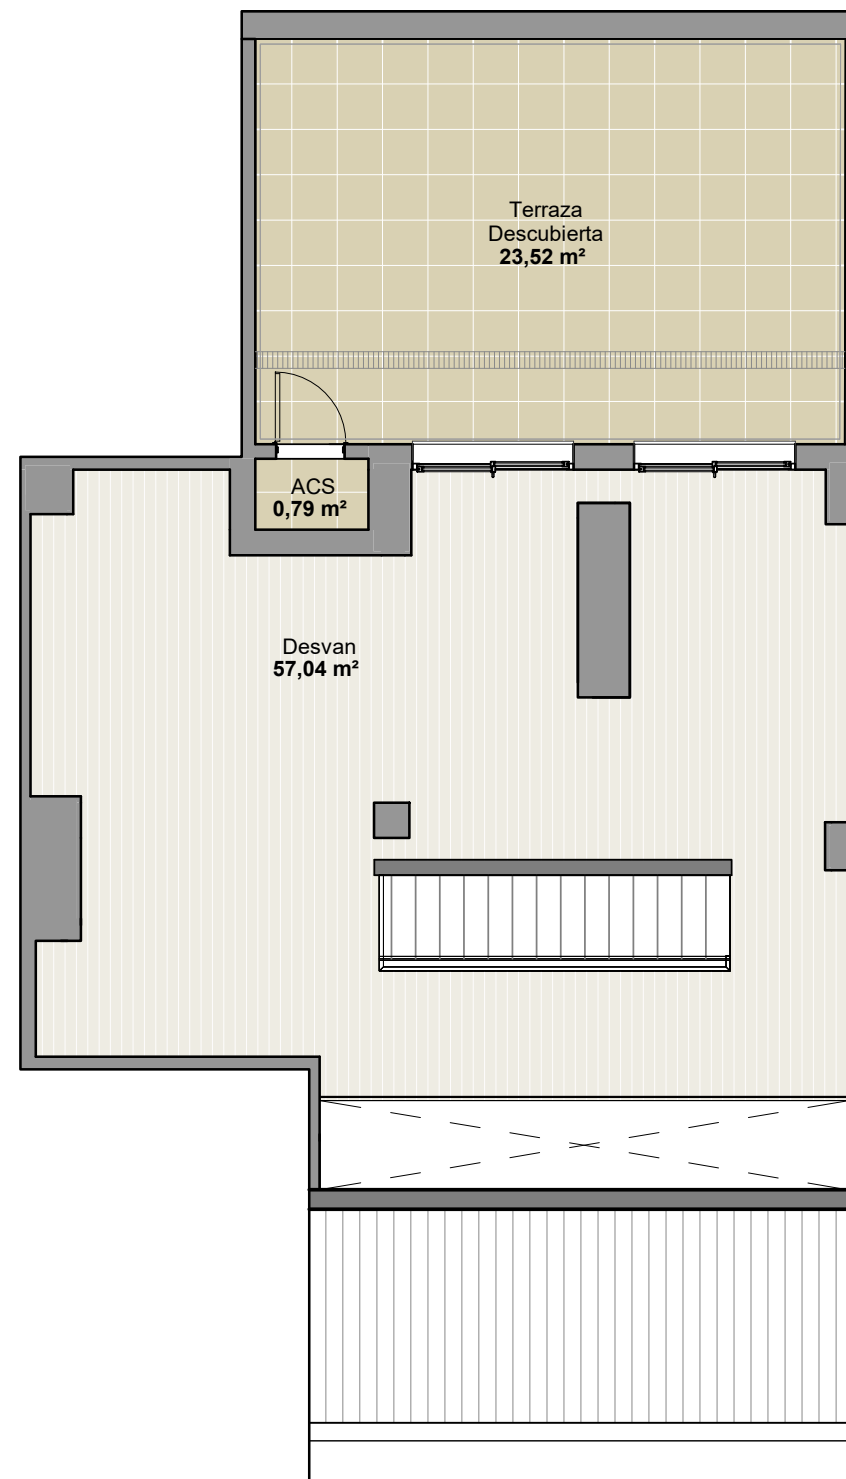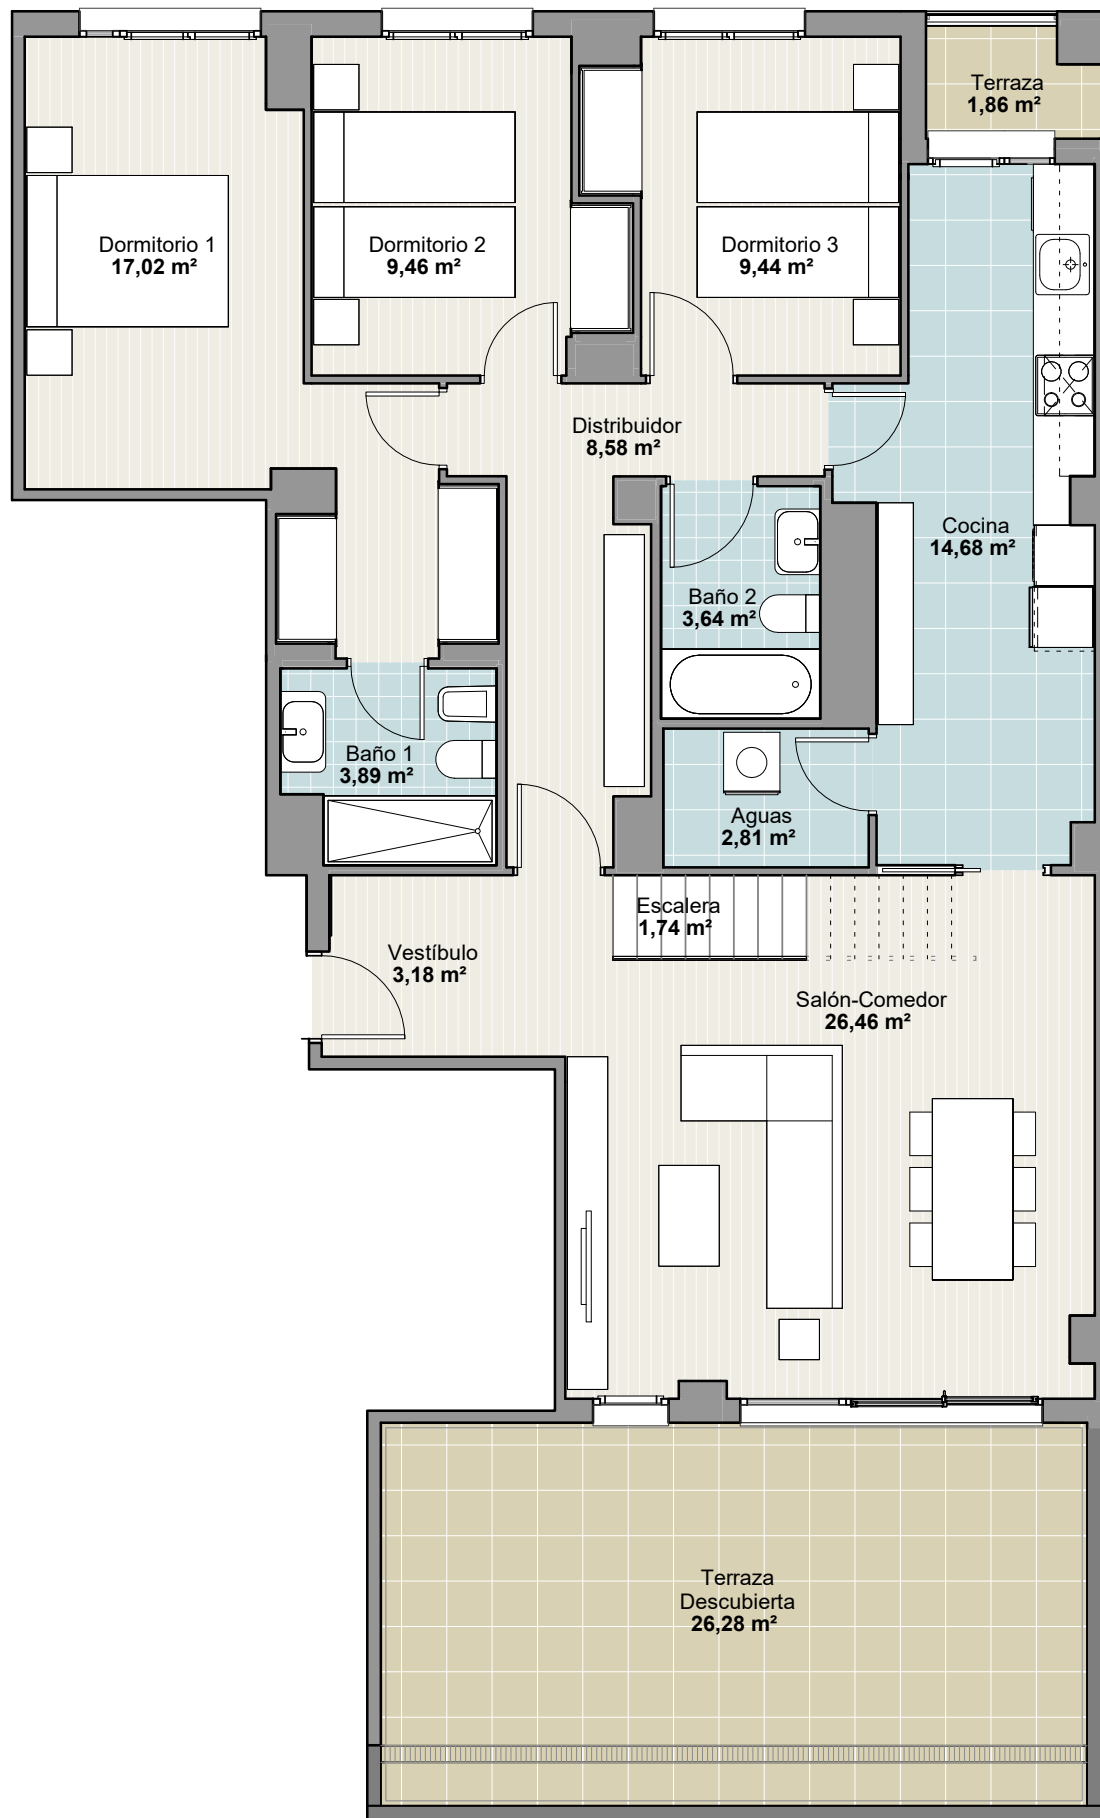

ESCALA GRÁFICA