

RESIDENCIAL


# Músico Chapí



FIRMUS  
HOMES

EDIFICIO DE 26 VIVIENDAS Y APARCAMIENTO  
C/ JULIO ROMERO MOCHOLÍ. VALENCIA  
Octubre 2021

PLANO DE SITUACIÓN

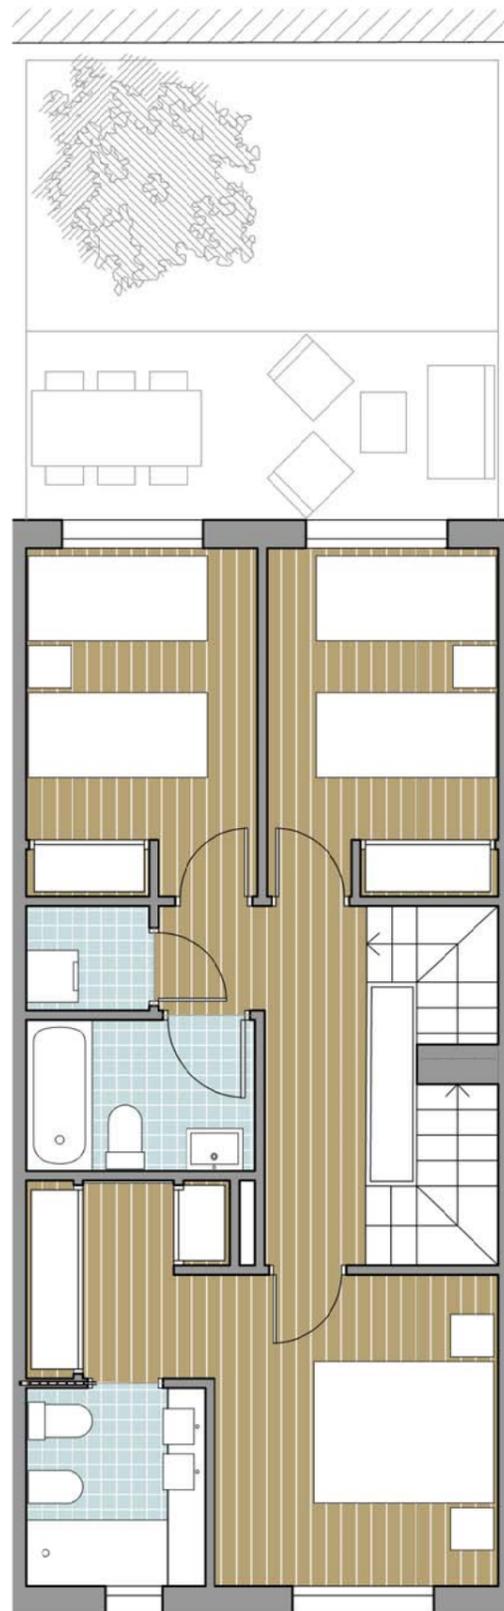

PLANTA 1ª



PLANTA DESVÁN

## PLANTA 1ª Y DESVÁN

SUPERFICIE CONST. VIV. P1	61.48 m <sup>2</sup>
SUPERFICIE CONST. DESVÁN	29.62 m <sup>2</sup>
SUPERFICIE CONST. TERR. DESVÁN	18.65 m <sup>2</sup>