




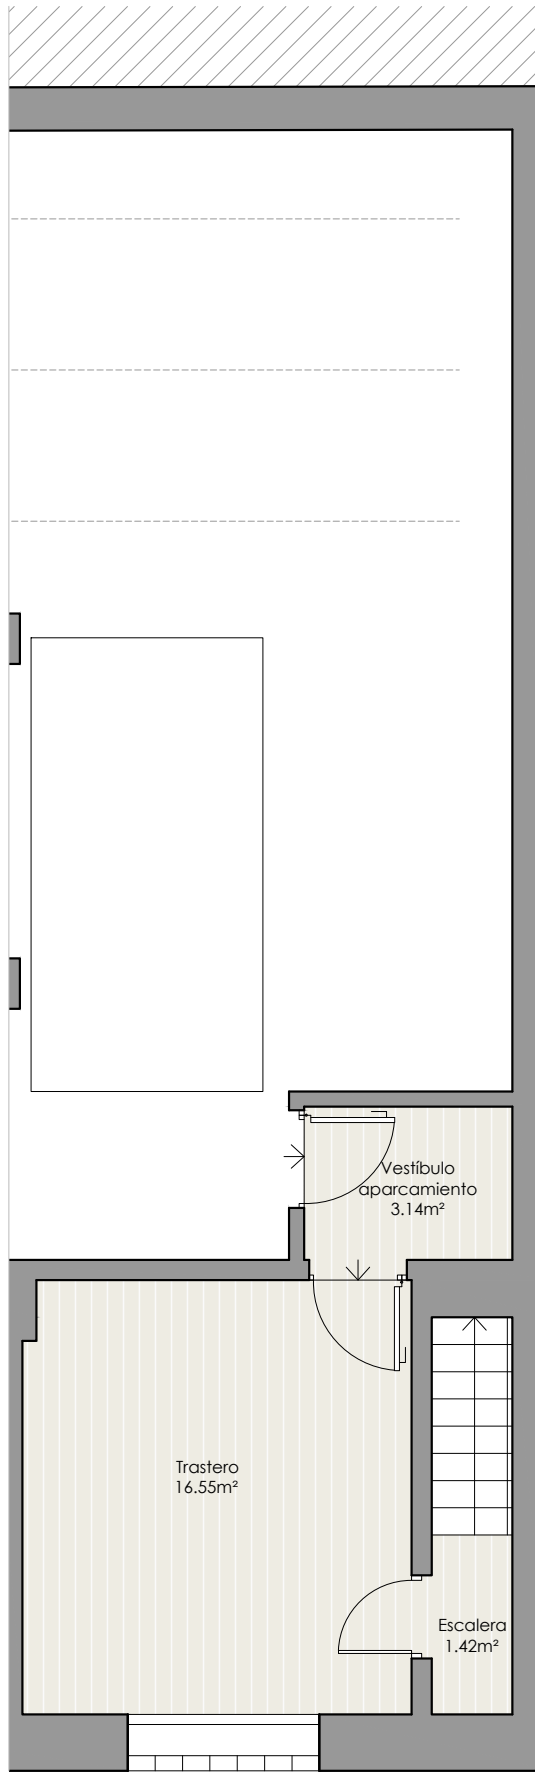


PLANTA SÓTANO

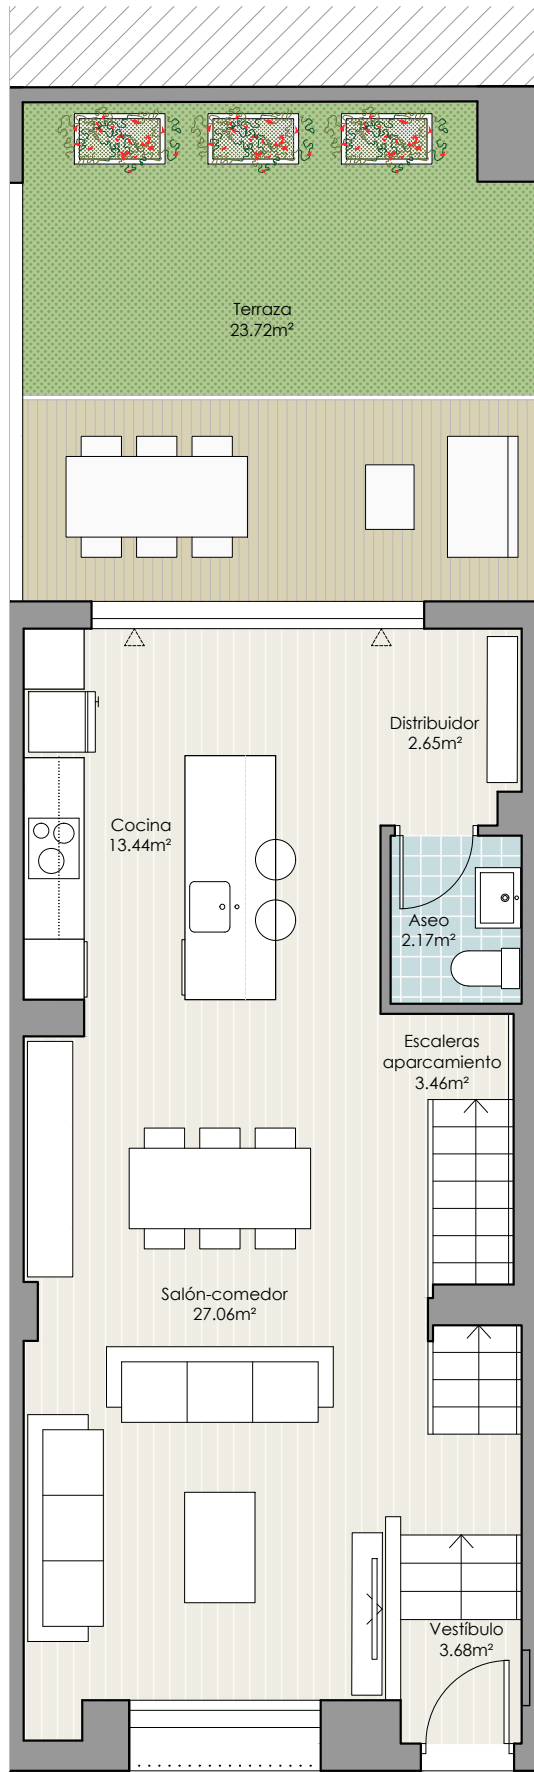

PLANTA BAJA

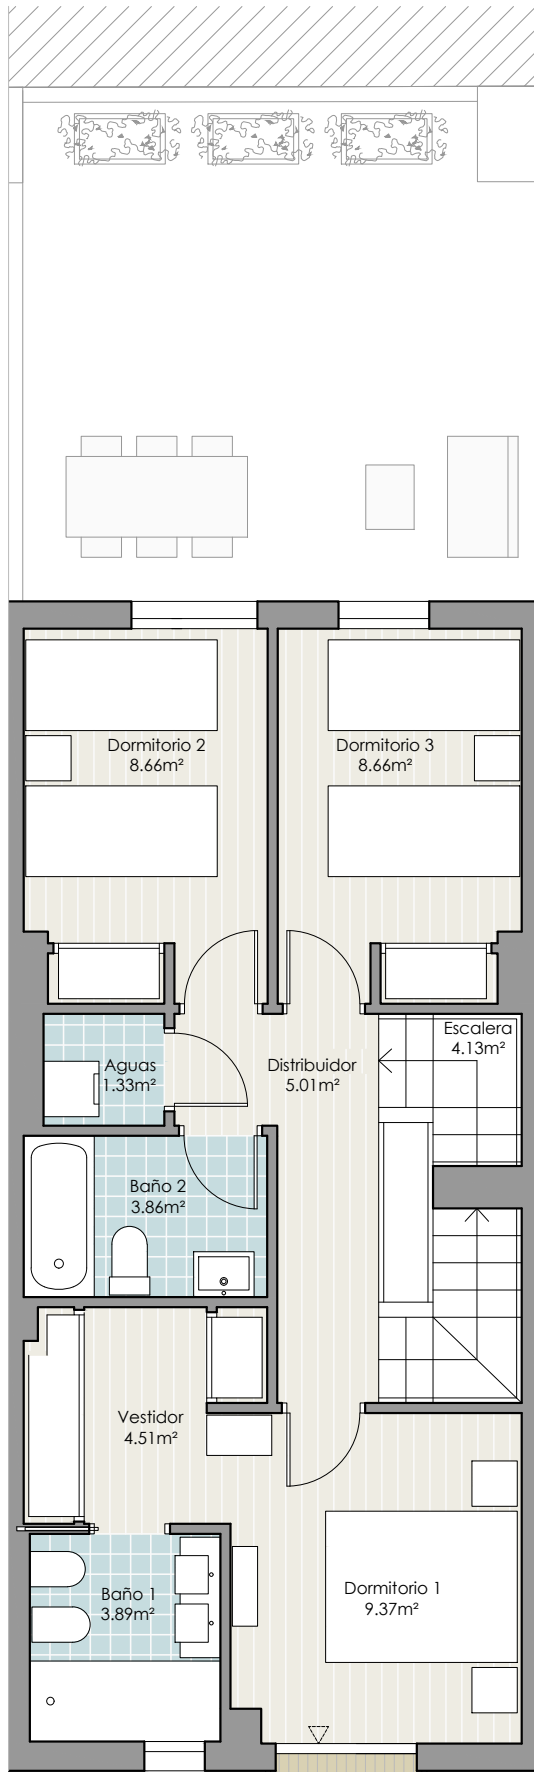

PLANTA 1ª

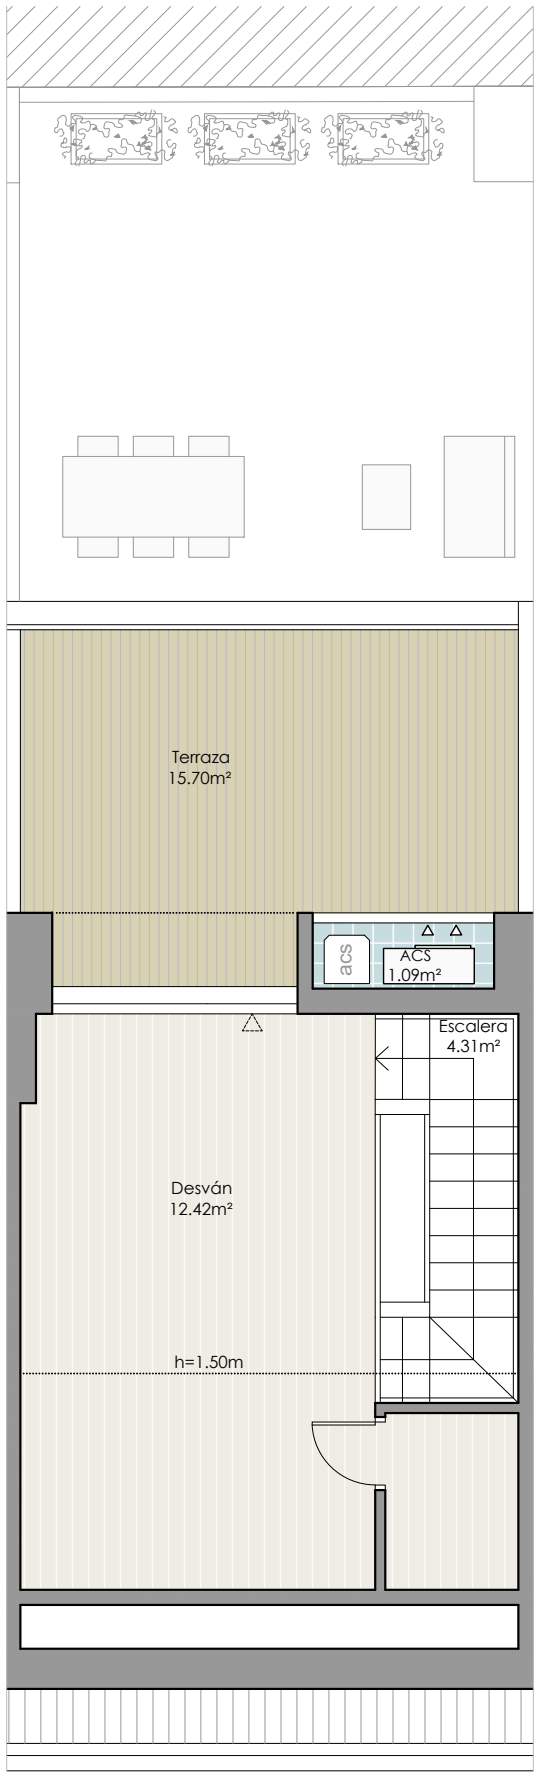


PLANTA DESVÁN

RESIDENCIAL Músico CHAPÍ

9 VIVIENDAS ADOSADAS
CON APARCAMIENTO COMÚN
C/ JULIO ROMERO MOCHOLÍ. VALENCIA

FIRMUS
HOMES
Junio 2022

PLANO DE SITUACIÓN

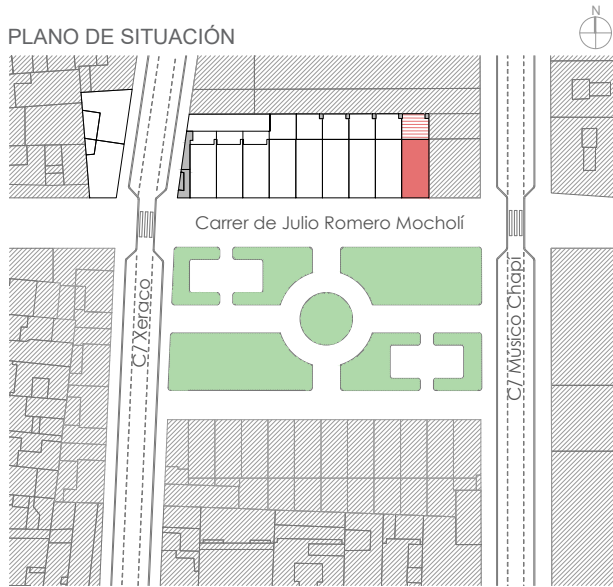

VIVIENDA A9

SUPERFICIE ÚTIL INTERIOR TOTAL	140.81 m²
SUPERFICIE ÚTIL TERRAZAS TOTAL	39.42 m²
SUPERFICIE CONSTRUÍDA TOTAL + EC	196.56 m²

Escala
Gráfica



El presente documento tiene únicamente carácter orientativo, no contractual, al quedar pendiente de definición definitiva conforme a los proyectos técnicos. El mobiliario no estará incluido, únicamente formula en el plano con carácter orientativo.