
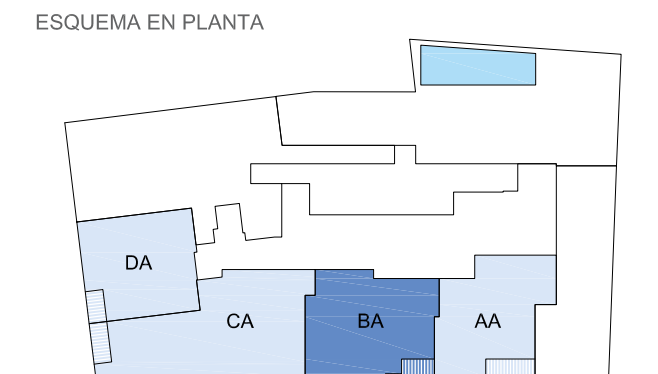


36 VIVIENDAS, ZONAS
COMUNES, PISCINA Y
APARCAMIENTO
C/ MÚSICO CHAPÍ. VALENCIA

**FIRMUS
HOMES**

Abril 2023

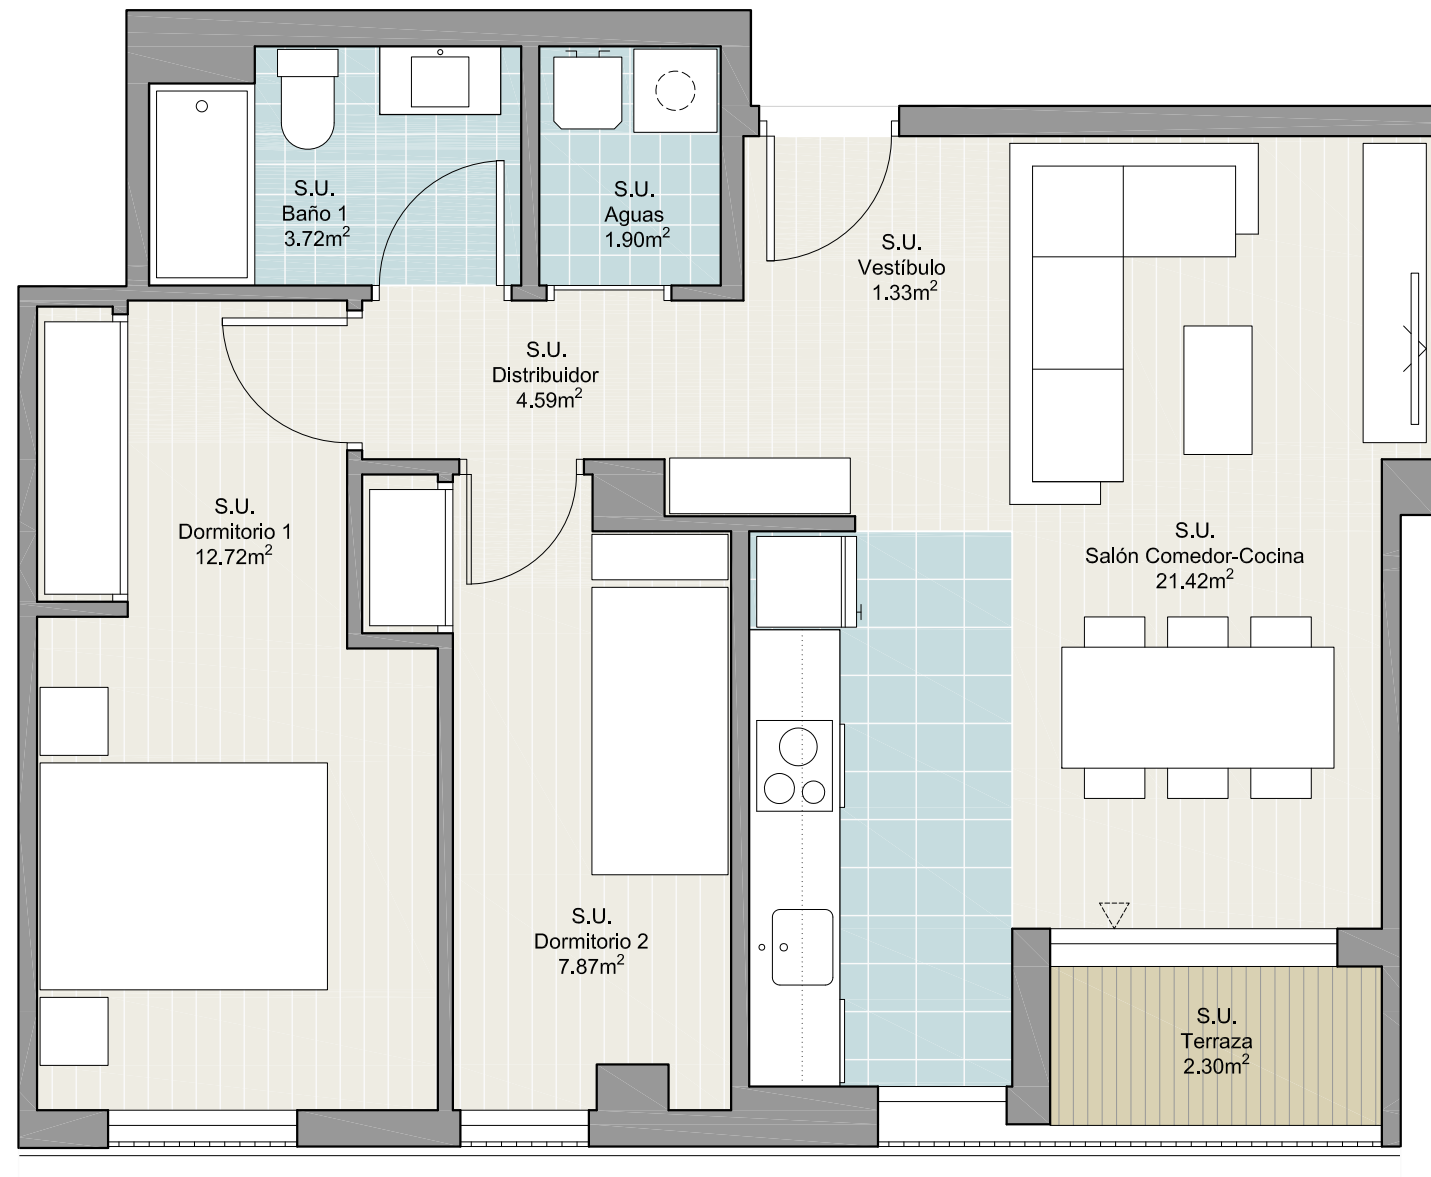

VIVIENDA BA 0

| | |
|----------------------------------|----------------------|
| SUPERFICIE ÚTIL INTERIOR TOTAL | 53.55 m ² |
| SUPERFICIE ÚTIL TERRAZAS TOTAL | 2.30 m ² |
| SUPERFICIE CONSTRUIDA TOTAL + EC | 76.31 m ² |

Escala Gráfica 0 1 2 3



El presente documento tiene únicamente carácter orientativo, no contractual, al quedar pendiente de definición definitiva conforme a los proyectos técnicos. El mobiliario no estará incluido, únicamente formula en el plano con carácter orientativo.