


36 VIVIENDAS, ZONAS  
COMUNES, PISCINA Y  
APARCAMIENTO  
C/ MÚSICO CHAPÍ. VALENCIA


Abril 2023



PLANO DE SITUACIÓN

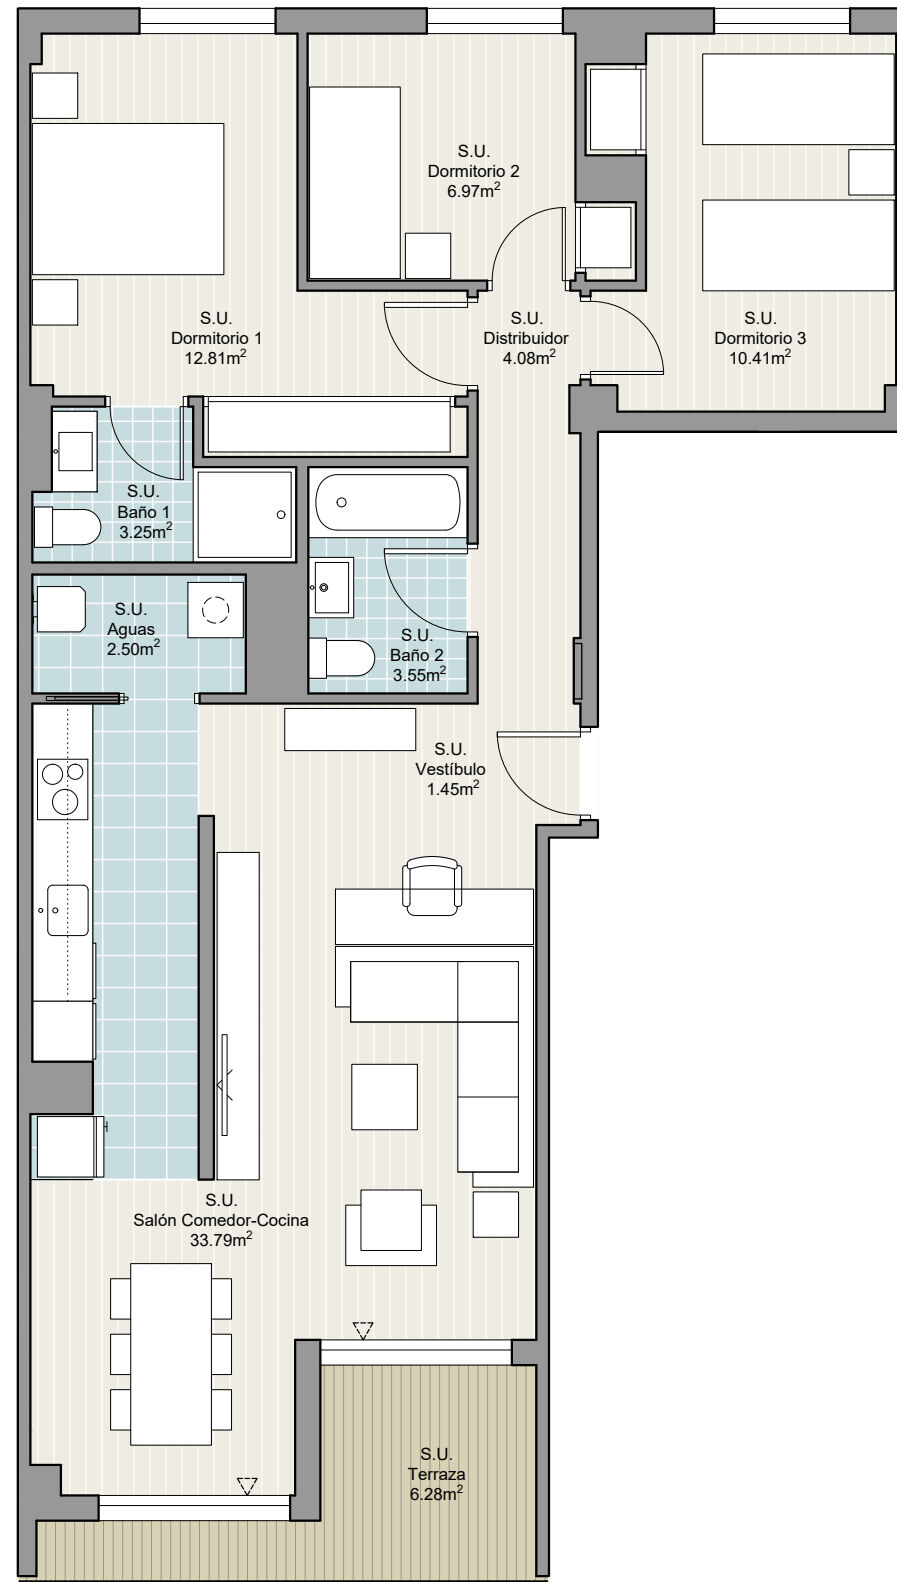

ESQUEMA EN PLANTA

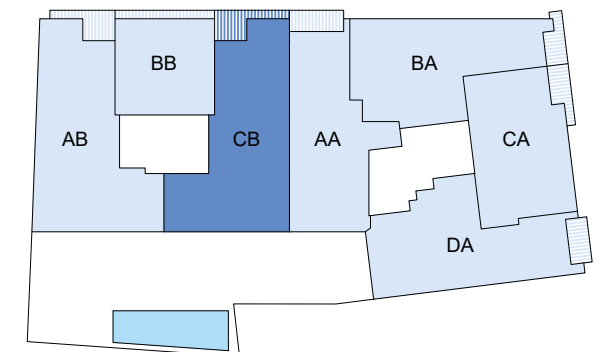

## VIVIENDA CB 1-4

SUPERFICIE ÚTIL INTERIOR TOTAL	78.81 m <sup>2</sup>
SUPERFICIE ÚTIL TERRAZAS TOTAL	6.28 m <sup>2</sup>
SUPERFICIE CONSTRUÍDA TOTAL + EC	116.48 m <sup>2</sup>