

Vergel


PARC CENTRAL TORRENT

169 VIVIENDAS, PISCINA, ZONA
COMÚN Y APARCAMIENTO
C/ MISSIONER JESÚS PLANELL
46900 - TORRENT, VALENCIA




FIRMUS
HOMES


Julio 2025

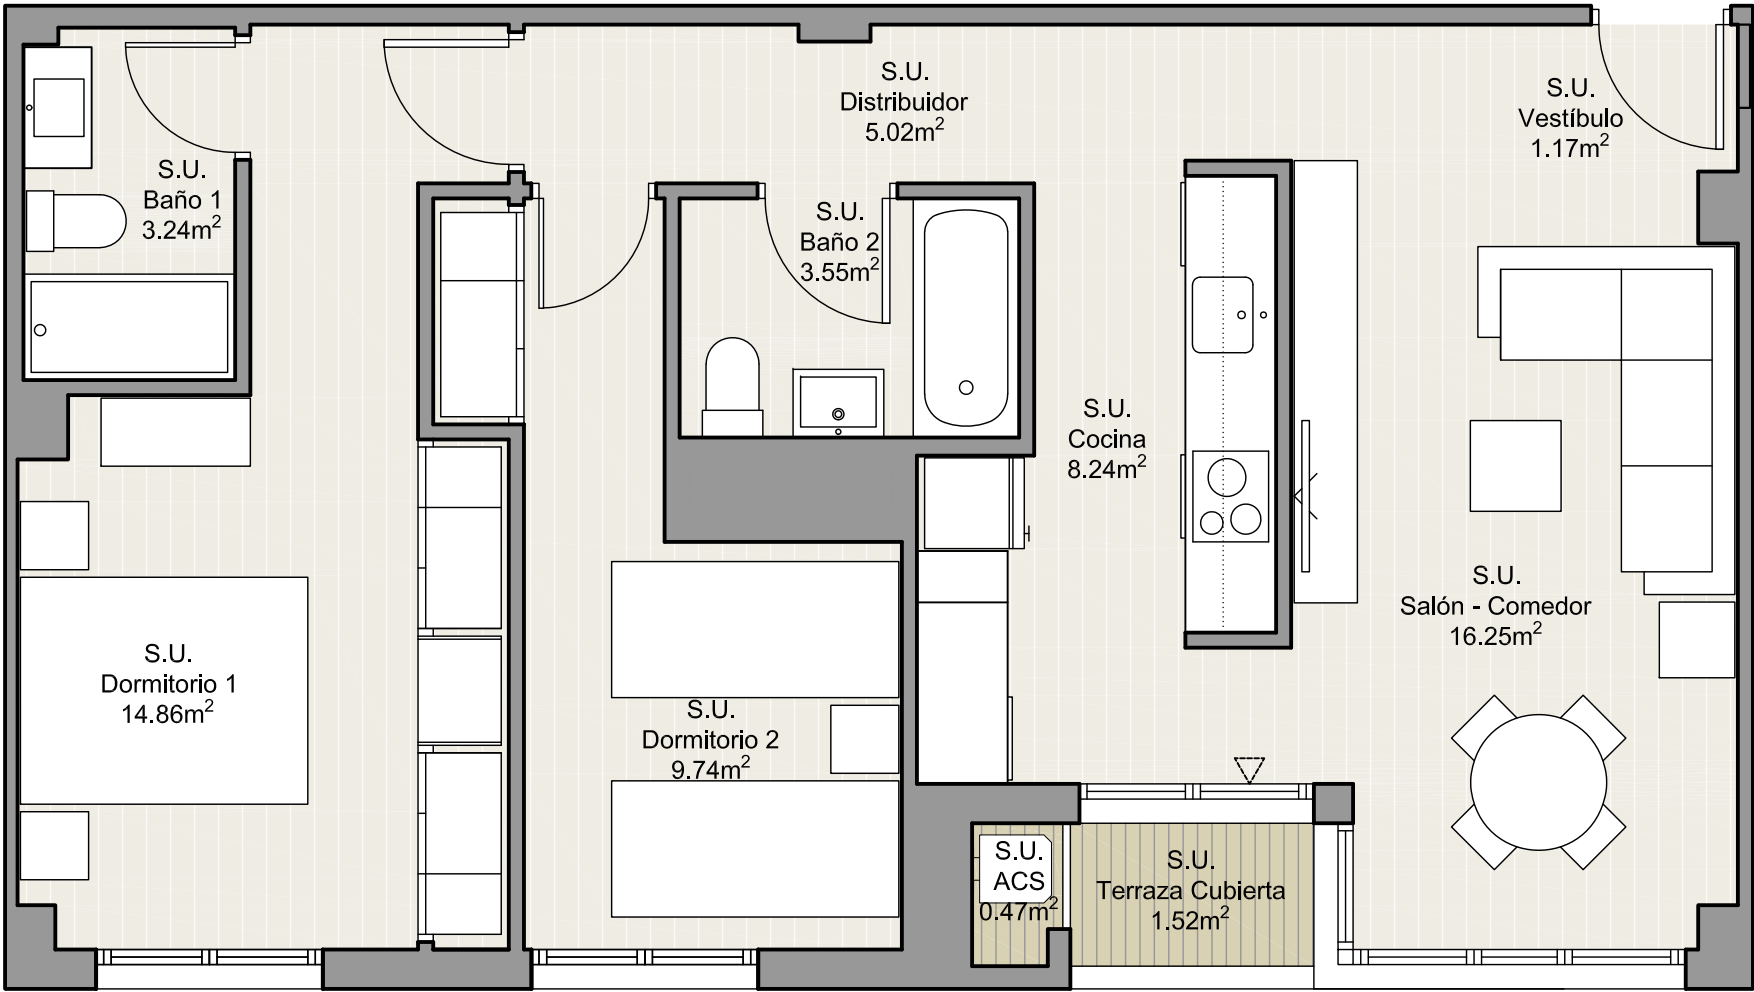

PLANO DE SITUACIÓN

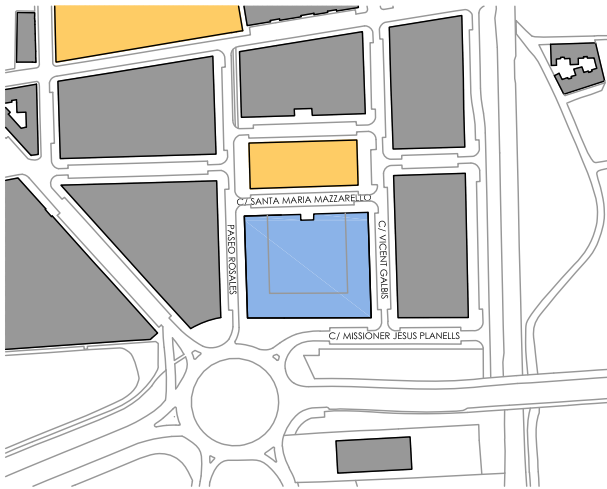

ESQUEMA EN PLANTA

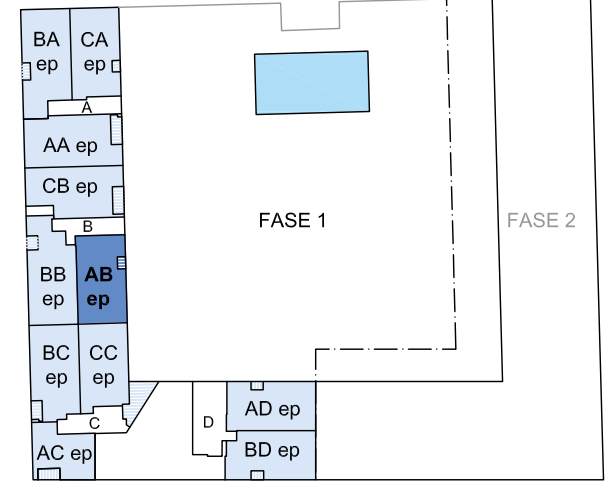

VIVIENDA AB ep

SUPERFICIE ÚTIL INTERIOR TOTAL	62,54 m²
SUPERFICIE ÚTIL TERRAZAS TOTAL	1,52 m²
SUPERFICIE CONSTRUÍDA TOTAL + EC	87,73 m²



El presente documento tiene únicamente carácter orientativo, no contractual, al quedar pendiente de definición definitiva conforme a los proyectos técnicos. El mobiliario no estará incluido, únicamente formula en el plano con carácter orientativo.