



# Vergel

PARC CENTRAL TORRENT


169 VIVIENDAS, PISCINA, ZONA  
COMÚN Y APARCAMIENTO  
C/ MISSIONER JESÚS PLANELLS  
46900 - TORRENT, VALENCIA

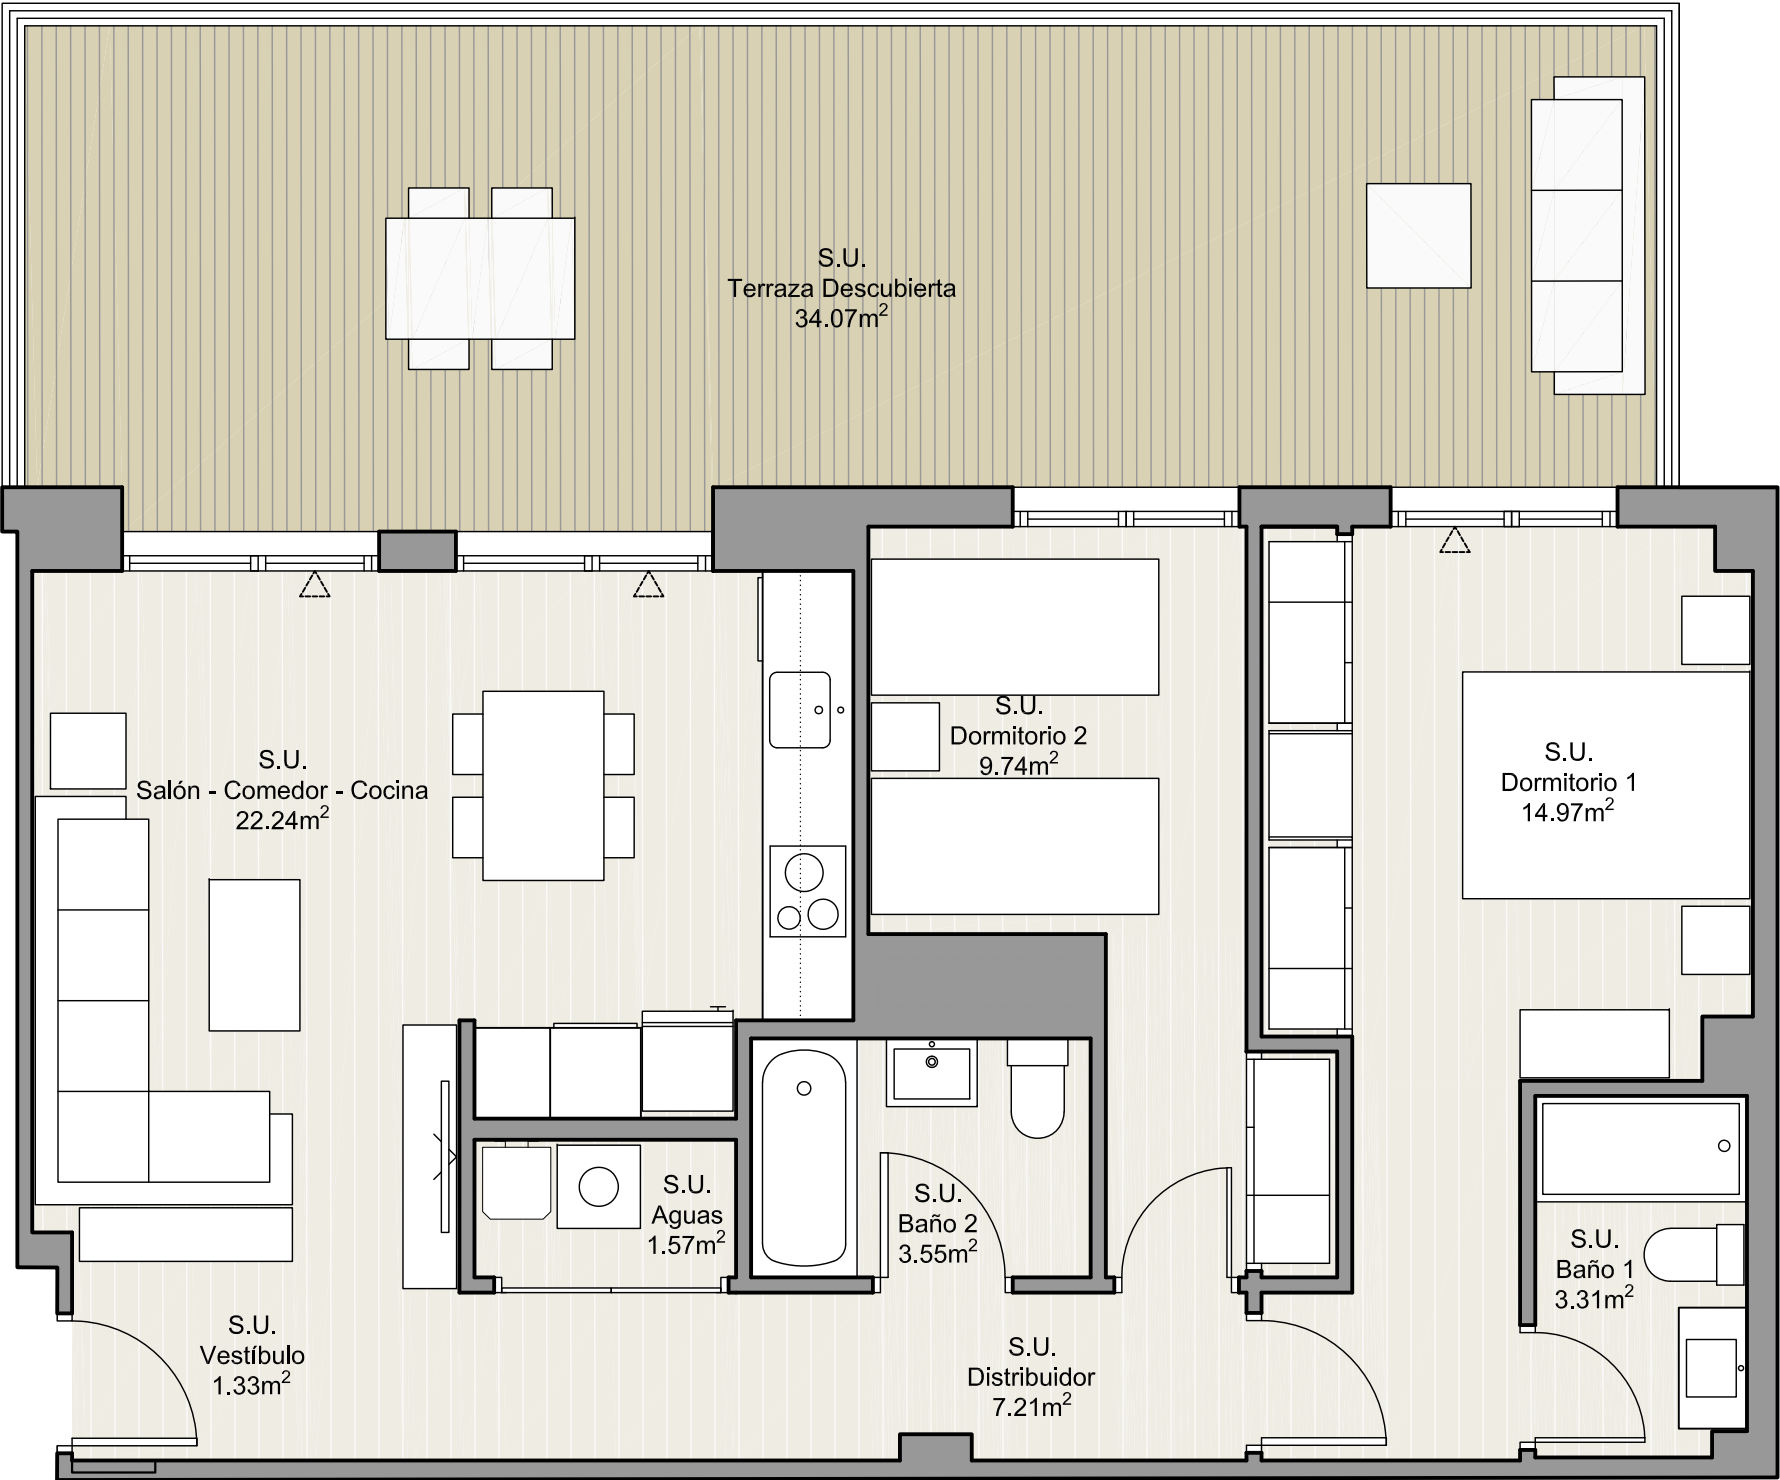

PLANO DE SITUACIÓN

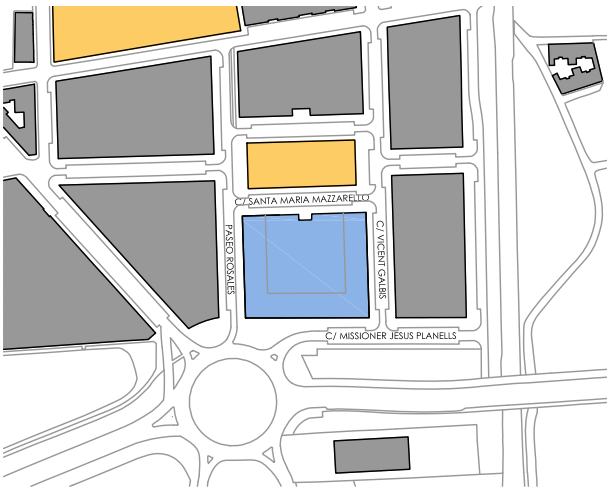

ESQUEMA EN PLANTA

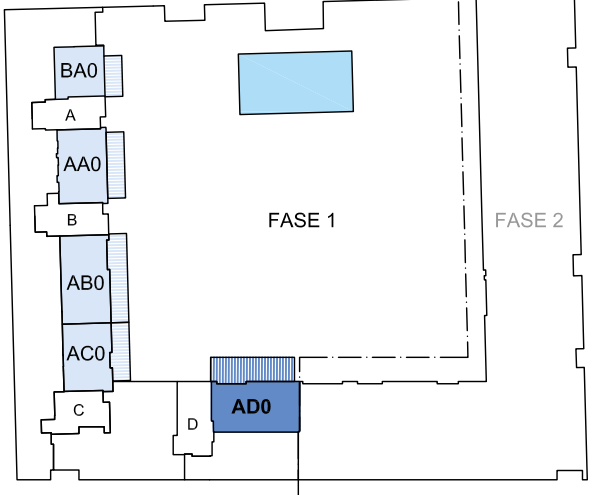

## VIVIENDA AD 0

|                                  |                      |
|----------------------------------|----------------------|
| SUPERFICIE ÚTIL INTERIOR TOTAL   | 63,92 m <sup>2</sup> |
| SUPERFICIE ÚTIL TERRAZAS TOTAL   | 34,07 m <sup>2</sup> |
| SUPERFICIE CONSTRUÍDA TOTAL + EC | 88,47 m <sup>2</sup> |



El presente documento tiene únicamente carácter orientativo, no contractual, al quedar pendiente de definición definitiva conforme a los proyectos técnicos. El mobiliario no estará incluido, únicamente formula en el plano con carácter orientativo.