

Vergel

PARC CENTRAL TORRENT

169 VIVIENDAS, PISCINA, ZONA
COMÚN Y APARCAMIENTO


C/ MISSIONER JESÚS PLANELLS
46900 - TORRENT, VALENCIA




FIRMUS
HOMES

Julio 2025

PLANO DE SITUACIÓN

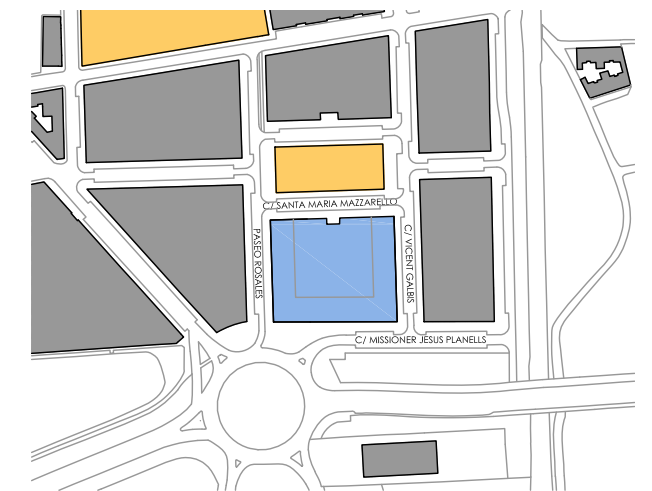


ESQUEMA EN PLANTA

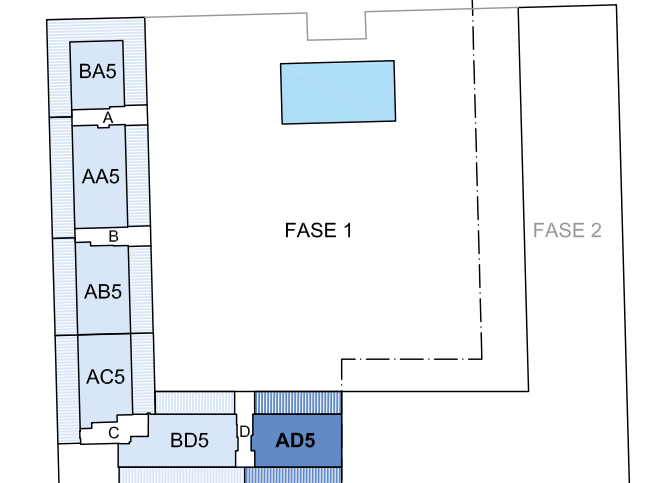

VIVIENDA AD 5

SUPERFICIE ÚTIL INTERIOR TOTAL	68,39 m ²
SUPERFICIE ÚTIL TERRAZAS TOTAL	64,93 m ²
SUPERFICIE CONSTRUÍDA TOTAL + EC	94,58 m ²

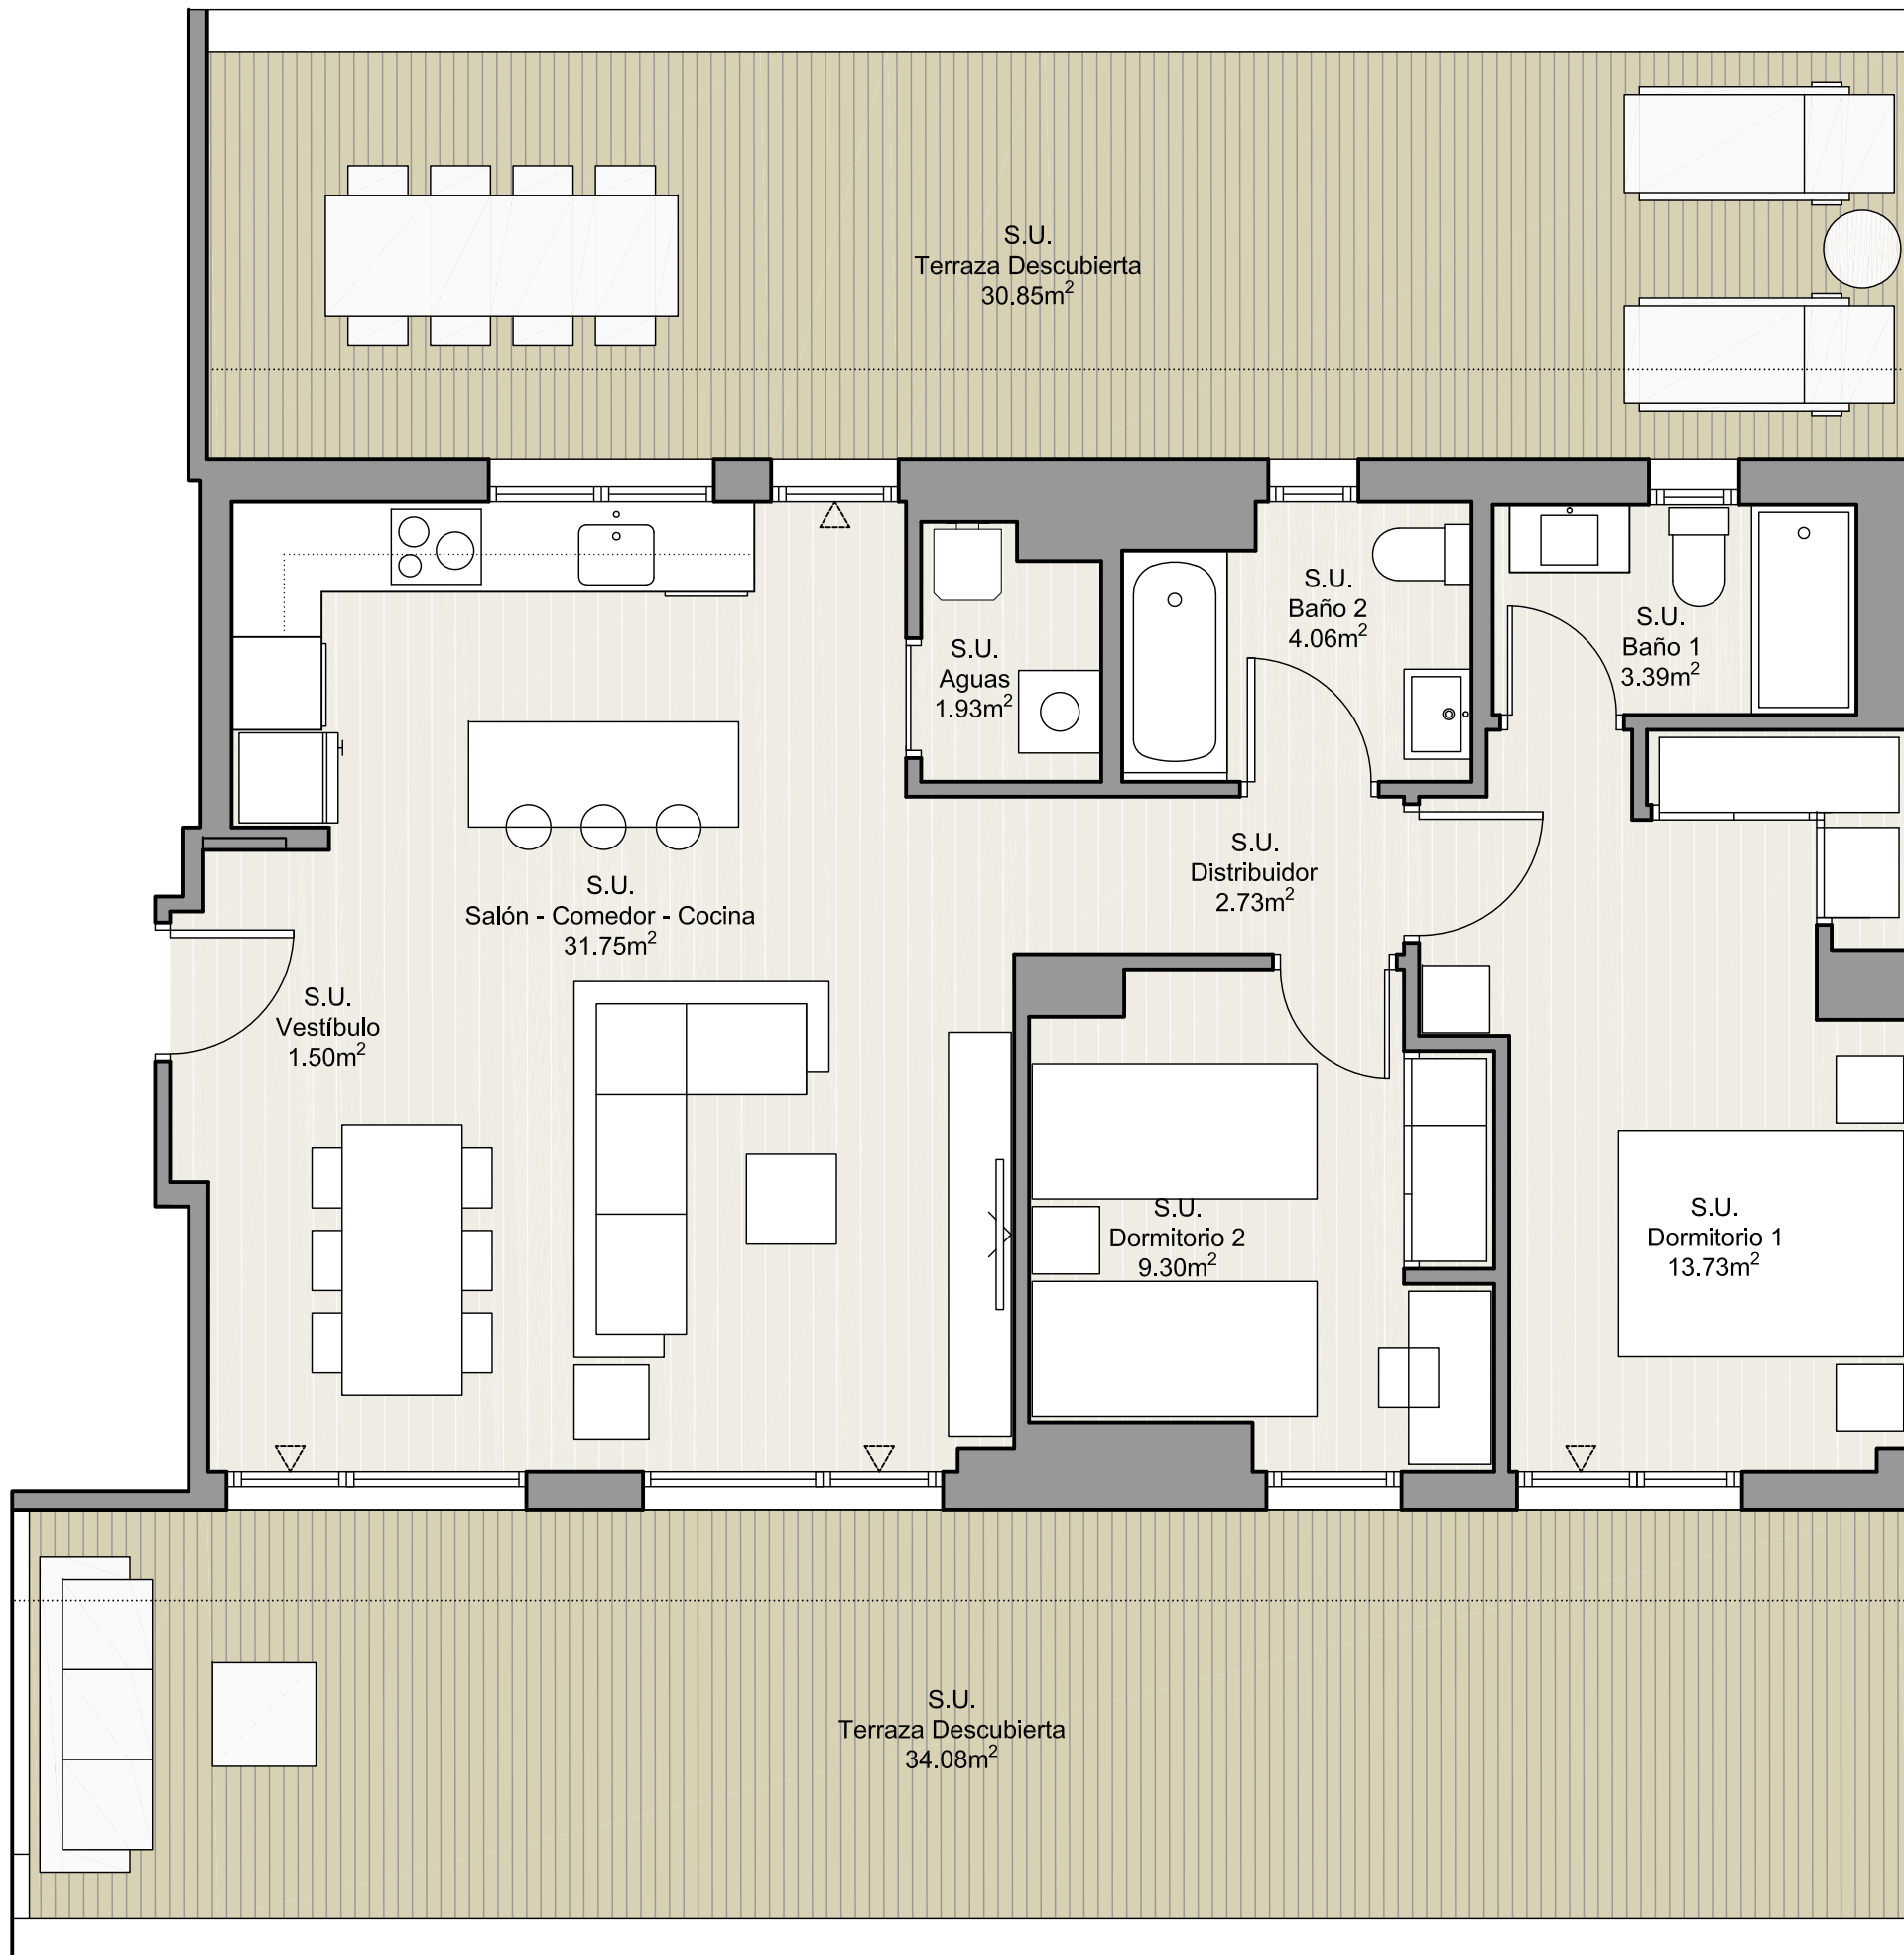

Escala Gráfica



El presente documento tiene únicamente carácter orientativo, no contractual, al quedar pendiente de definición definitiva conforme a los proyectos técnicos. El mobiliario no estará incluido, únicamente formula en el plano con carácter orientativo.