
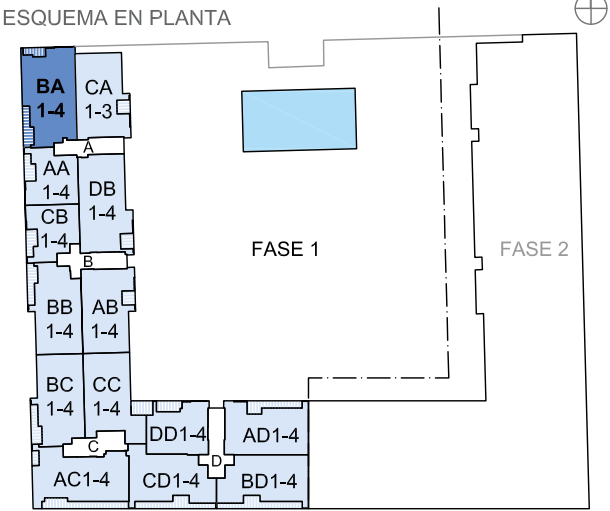


Vergel


PARC CENTRAL TORRENT

169 VIVIENDAS, PISCINA, ZONA
COMÚN Y APARCAMIENTO
C/ MISSIONER JESÚS PLANELLS
46900 - TORRENT, VALENCIA

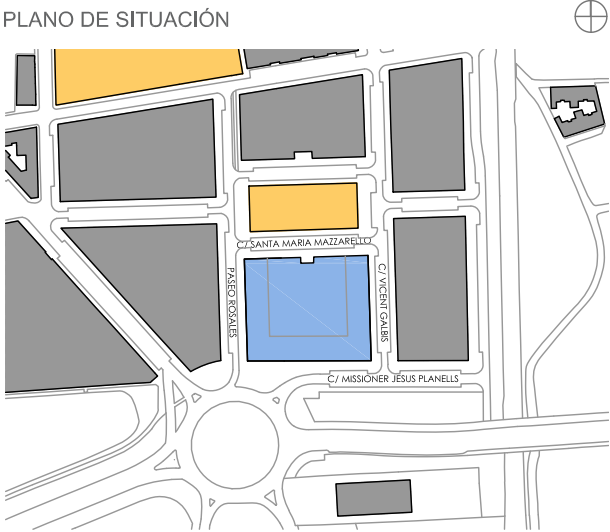

VIVIENDA BA 1-4

SUPERFICIE ÚTIL INTERIOR TOTAL	75,44 m ²
SUPERFICIE ÚTIL TERRAZAS TOTAL	9,75 m ²
SUPERFICIE CONSTRUÍDA TOTAL + EC	117,52 m ²

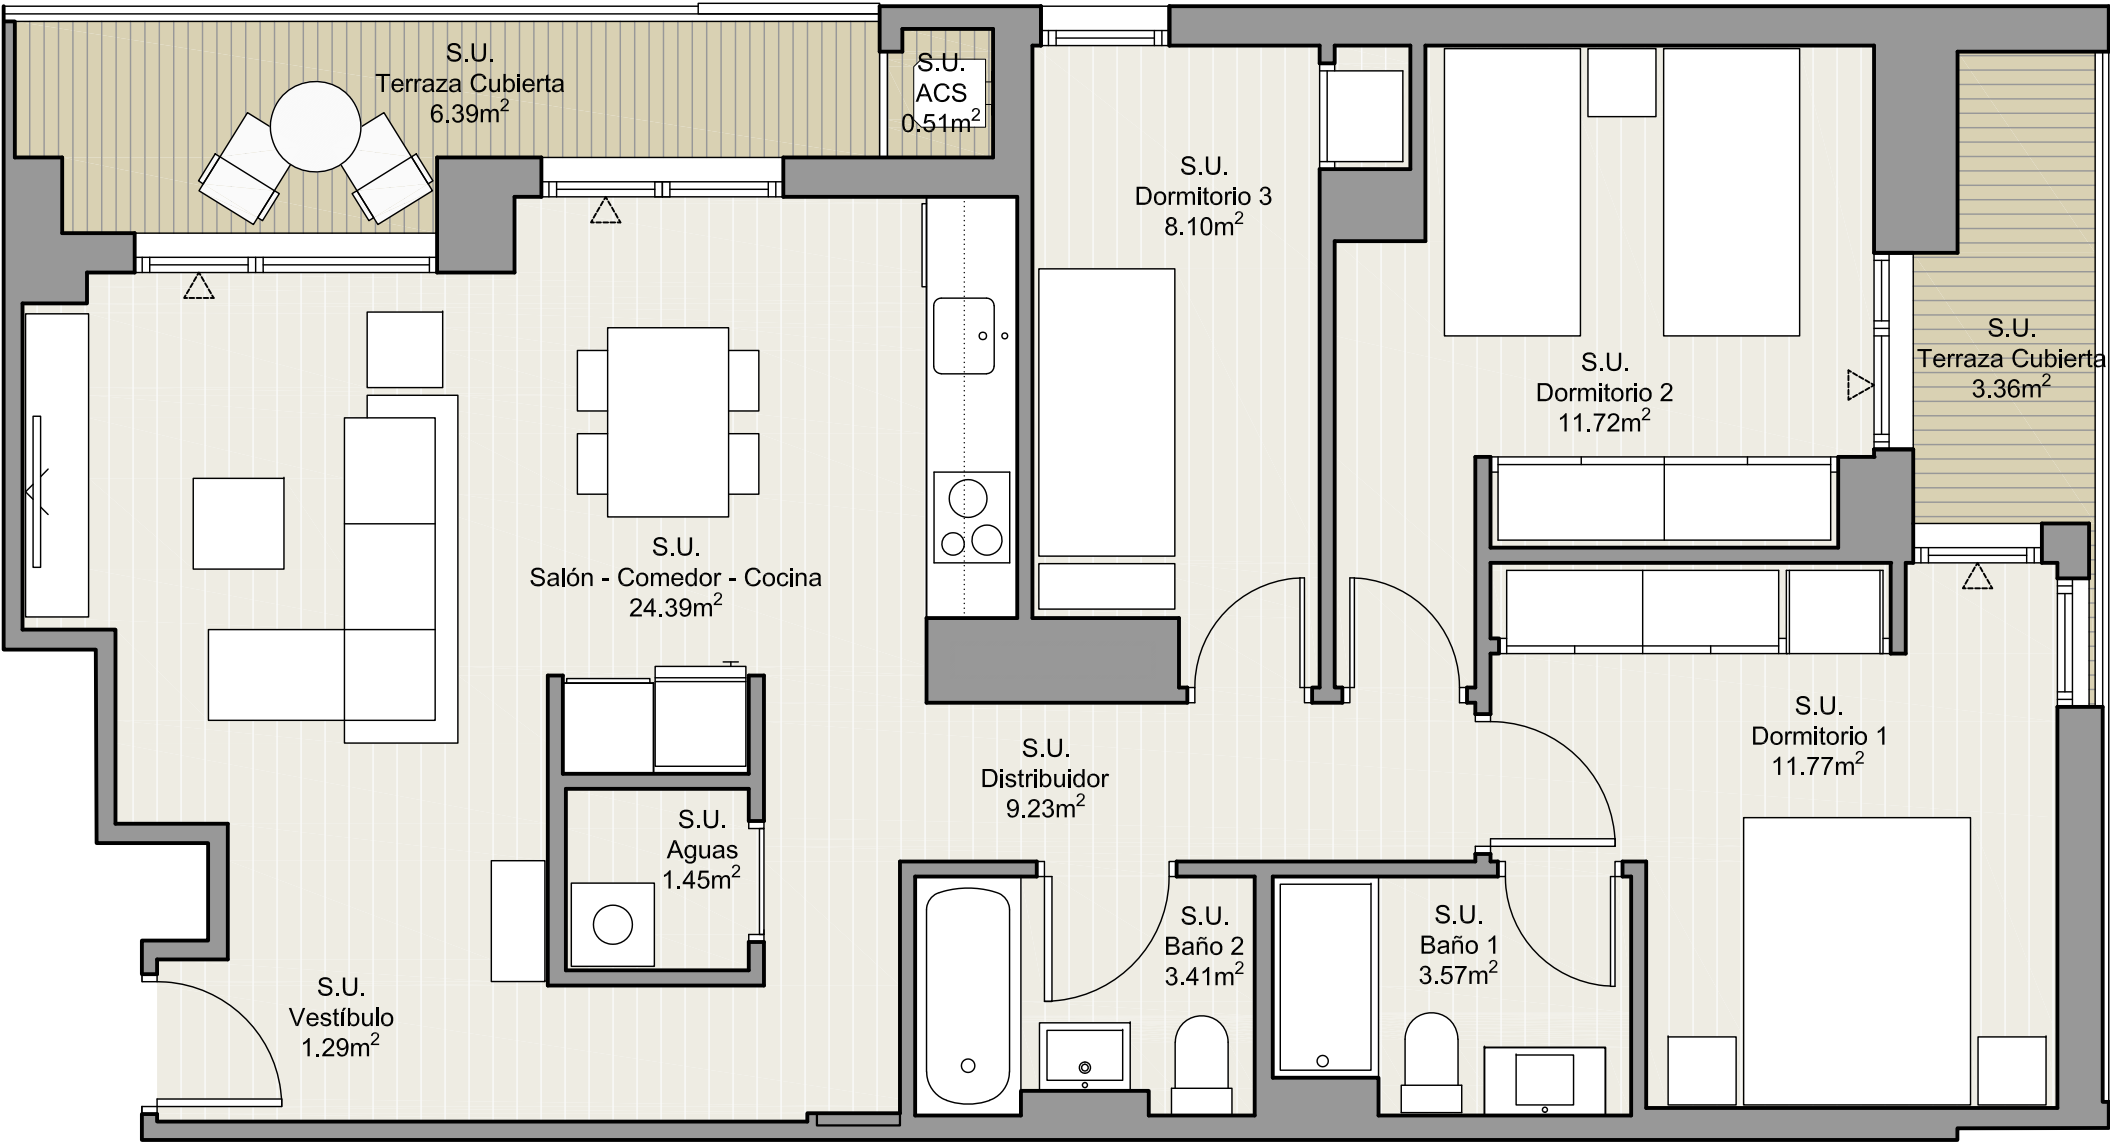

El presente documento tiene únicamente carácter orientativo, no contractual, al quedar pendiente de definición definitiva conforme a los proyectos técnicos. El mobiliario no estará incluido, únicamente formula en el plano con carácter orientativo.