


Vergel


PARC CENTRAL TORRENT

169 VIVIENDAS, PISCINA, ZONA
COMÚN Y APARCAMIENTO
C/ MISSIONER JESÚS PLANELLS
46900 - TORRENT, VALENCIA


FIRMUS
HOMES
Julio 2025

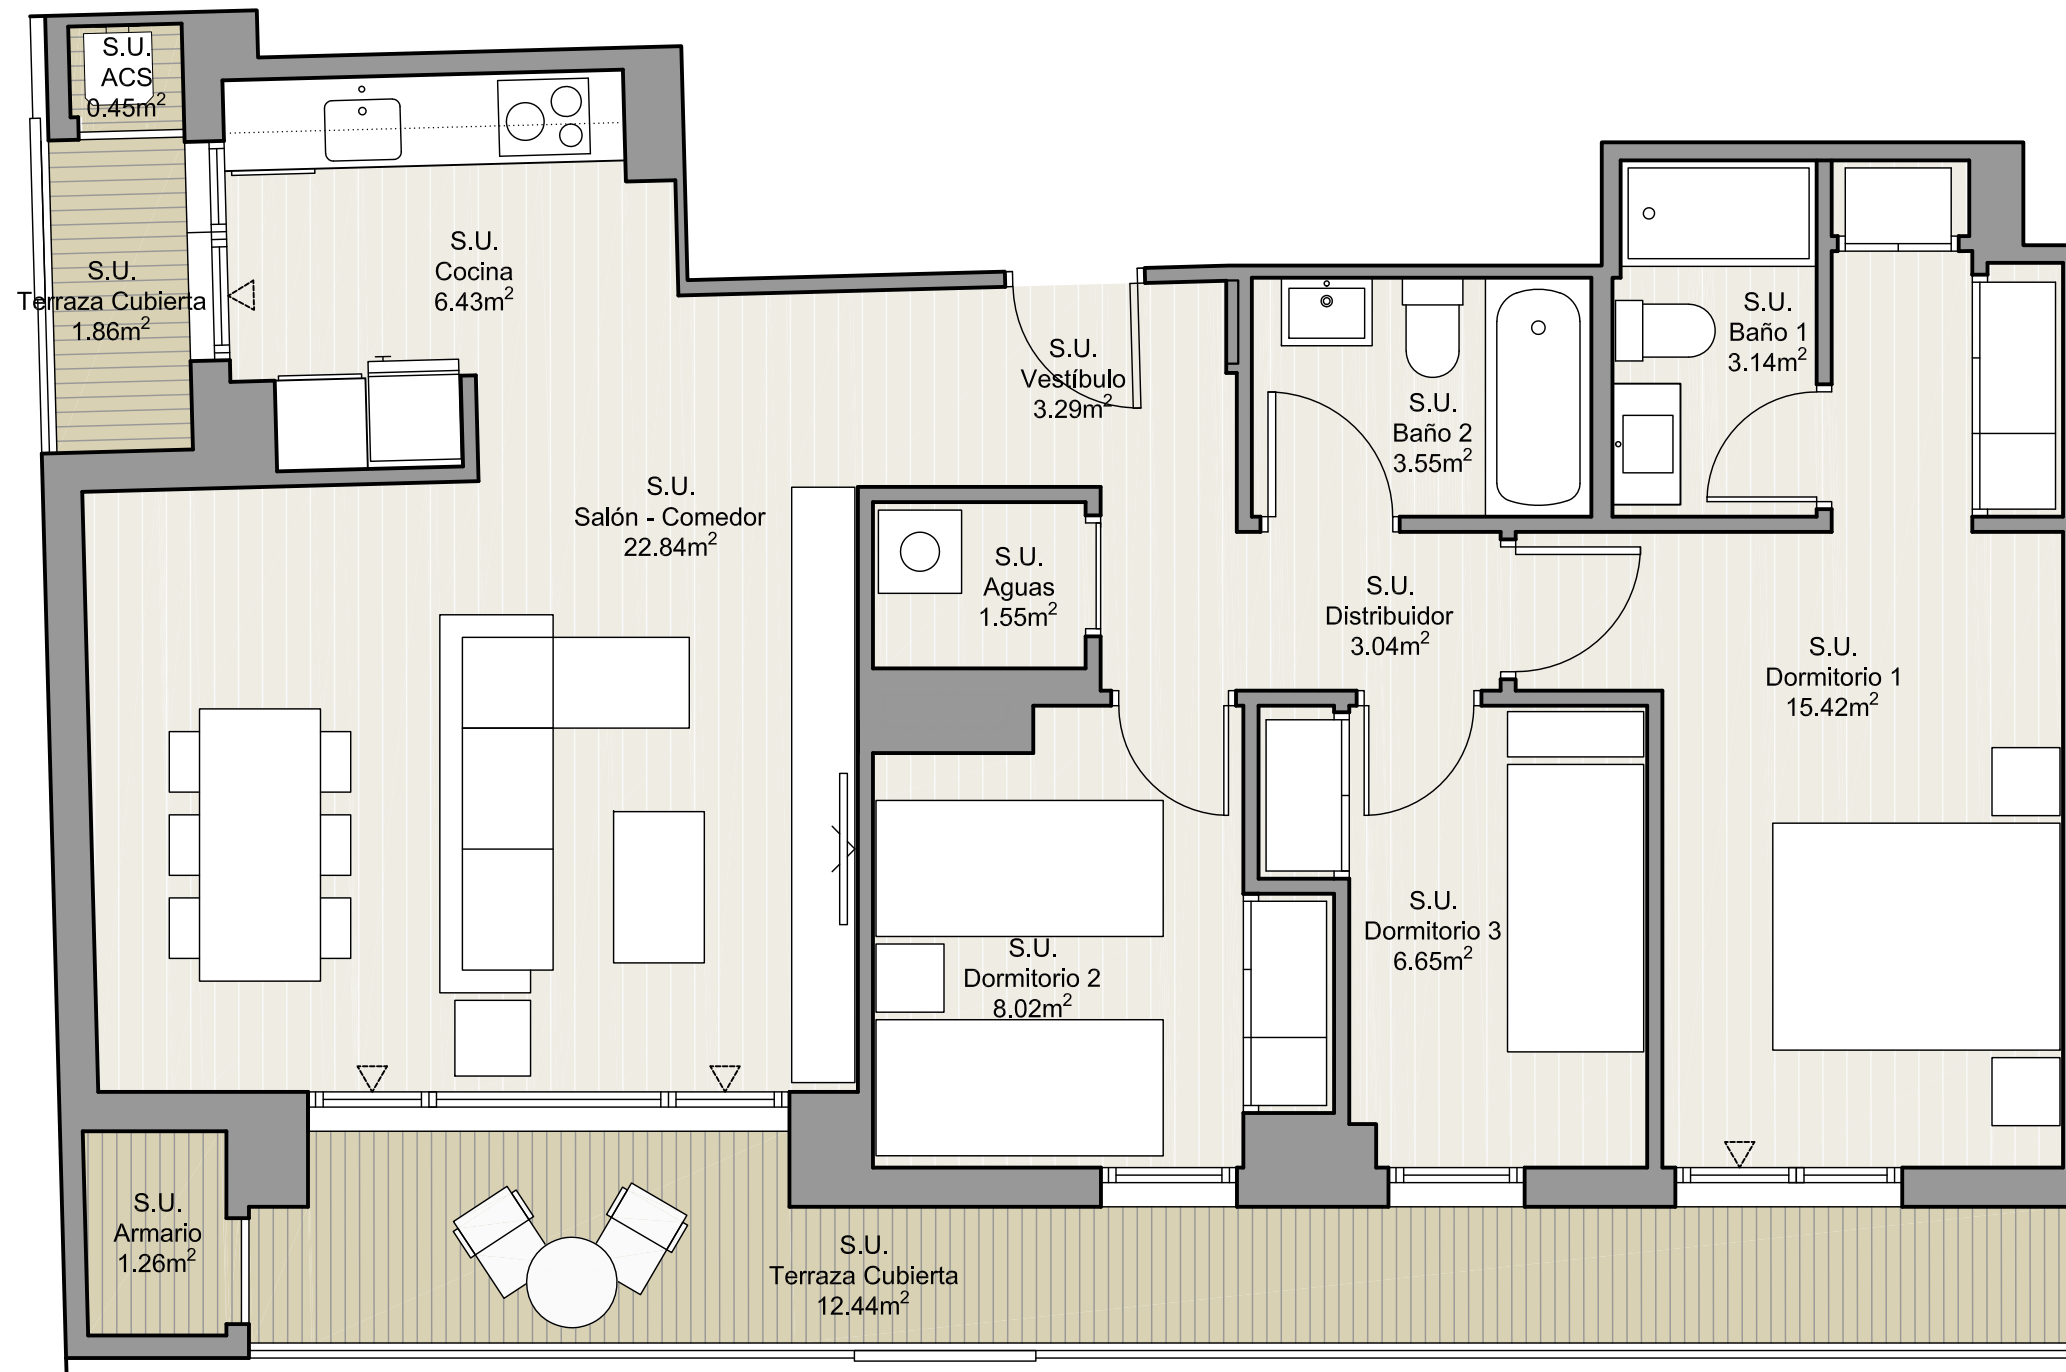

PLANO DE SITUACIÓN

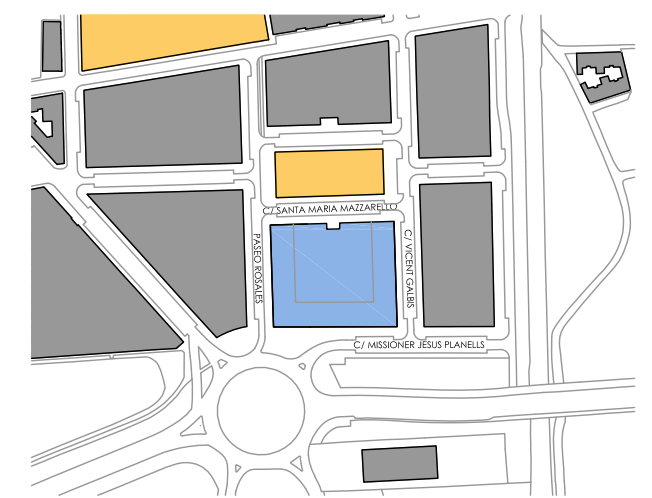

ESQUEMA EN PLANTA

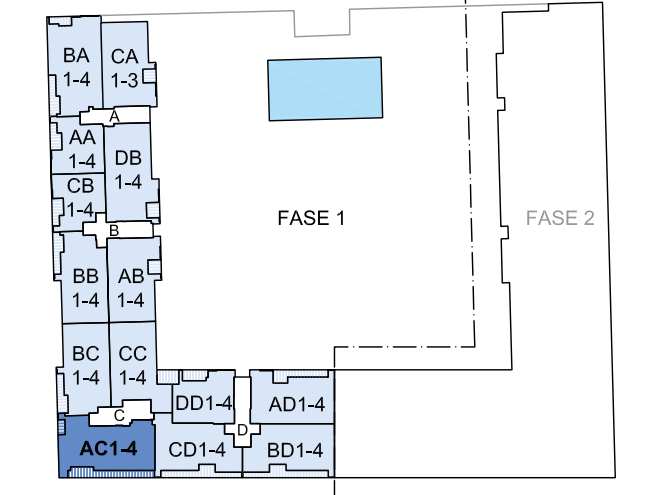

VIVIENDA AC 1-4

SUPERFICIE ÚTIL INTERIOR TOTAL 75,64 m²
SUPERFICIE ÚTIL TERRAZAS TOTAL 14,30 m²
SUPERFICIE CONSTRUÍDA TOTAL + EC 122,38 m²

Escala Gráfica 0 1 2 3



El presente documento tiene únicamente carácter orientativo, no contractual, al quedar pendiente de definición definitiva conforme a los proyectos técnicos. El mobiliario no estará incluido, únicamente formula en el plano con carácter orientativo.