


Vergel


PARC CENTRAL TORRENT

169 VIVIENDAS, PISCINA, ZONA
COMÚN Y APARCAMIENTO
C/ MISSIONER JESÚS PLANELLS
46900 - TORRENT, VALENCIA


FIRMUS
HOMES
Julio 2025

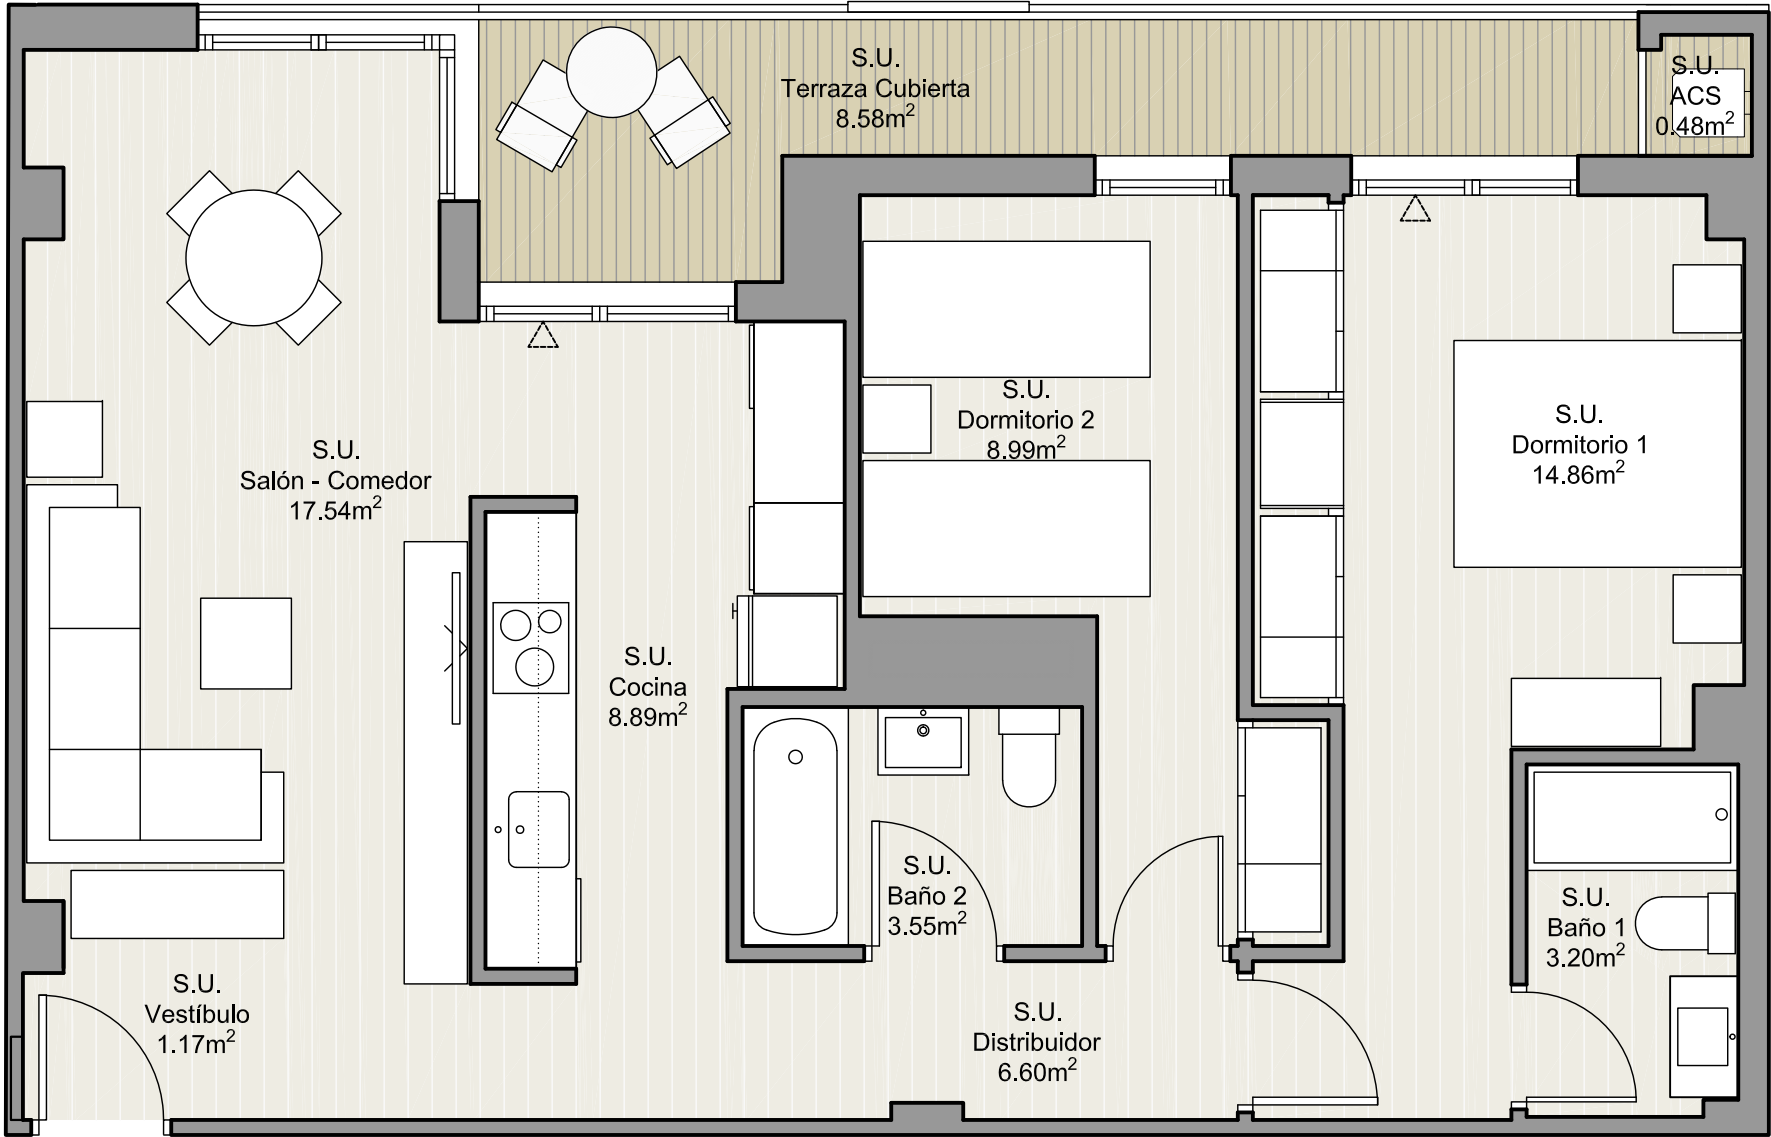

PLANO DE SITUACIÓN

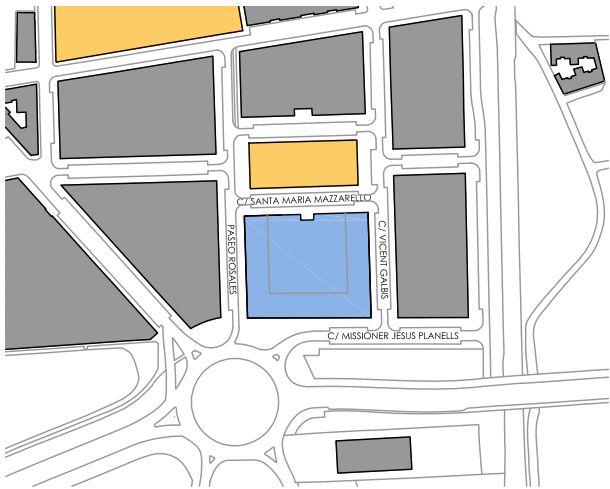

ESQUEMA EN PLANTA

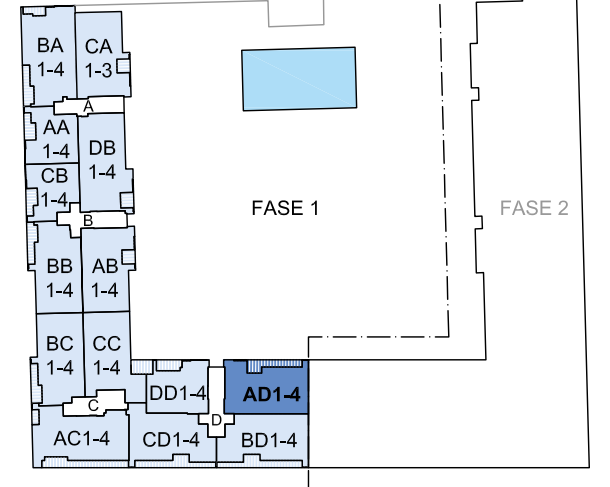

VIVIENDA AD 1-4

SUPERFICIE ÚTIL INTERIOR TOTAL	65,28 m ²
SUPERFICIE ÚTIL TERRAZAS TOTAL	8,58 m ²
SUPERFICIE CONSTRUÍDA TOTAL + EC	101,44 m ²



El presente documento tiene únicamente carácter orientativo, no contractual, al quedar pendiente de definición definitiva conforme a los proyectos técnicos. El mobiliario no estará incluido, únicamente formula en el plano con carácter orientativo.