


Vergel


PARC CENTRAL TORRENT

169 VIVIENDAS, PISCINA, ZONA
COMÚN Y APARCAMIENTO
C/ MISSIONER JESÚS PLANELLS
46900 - TORRENT, VALENCIA


FIRMUS
HOMES
Julio 2025

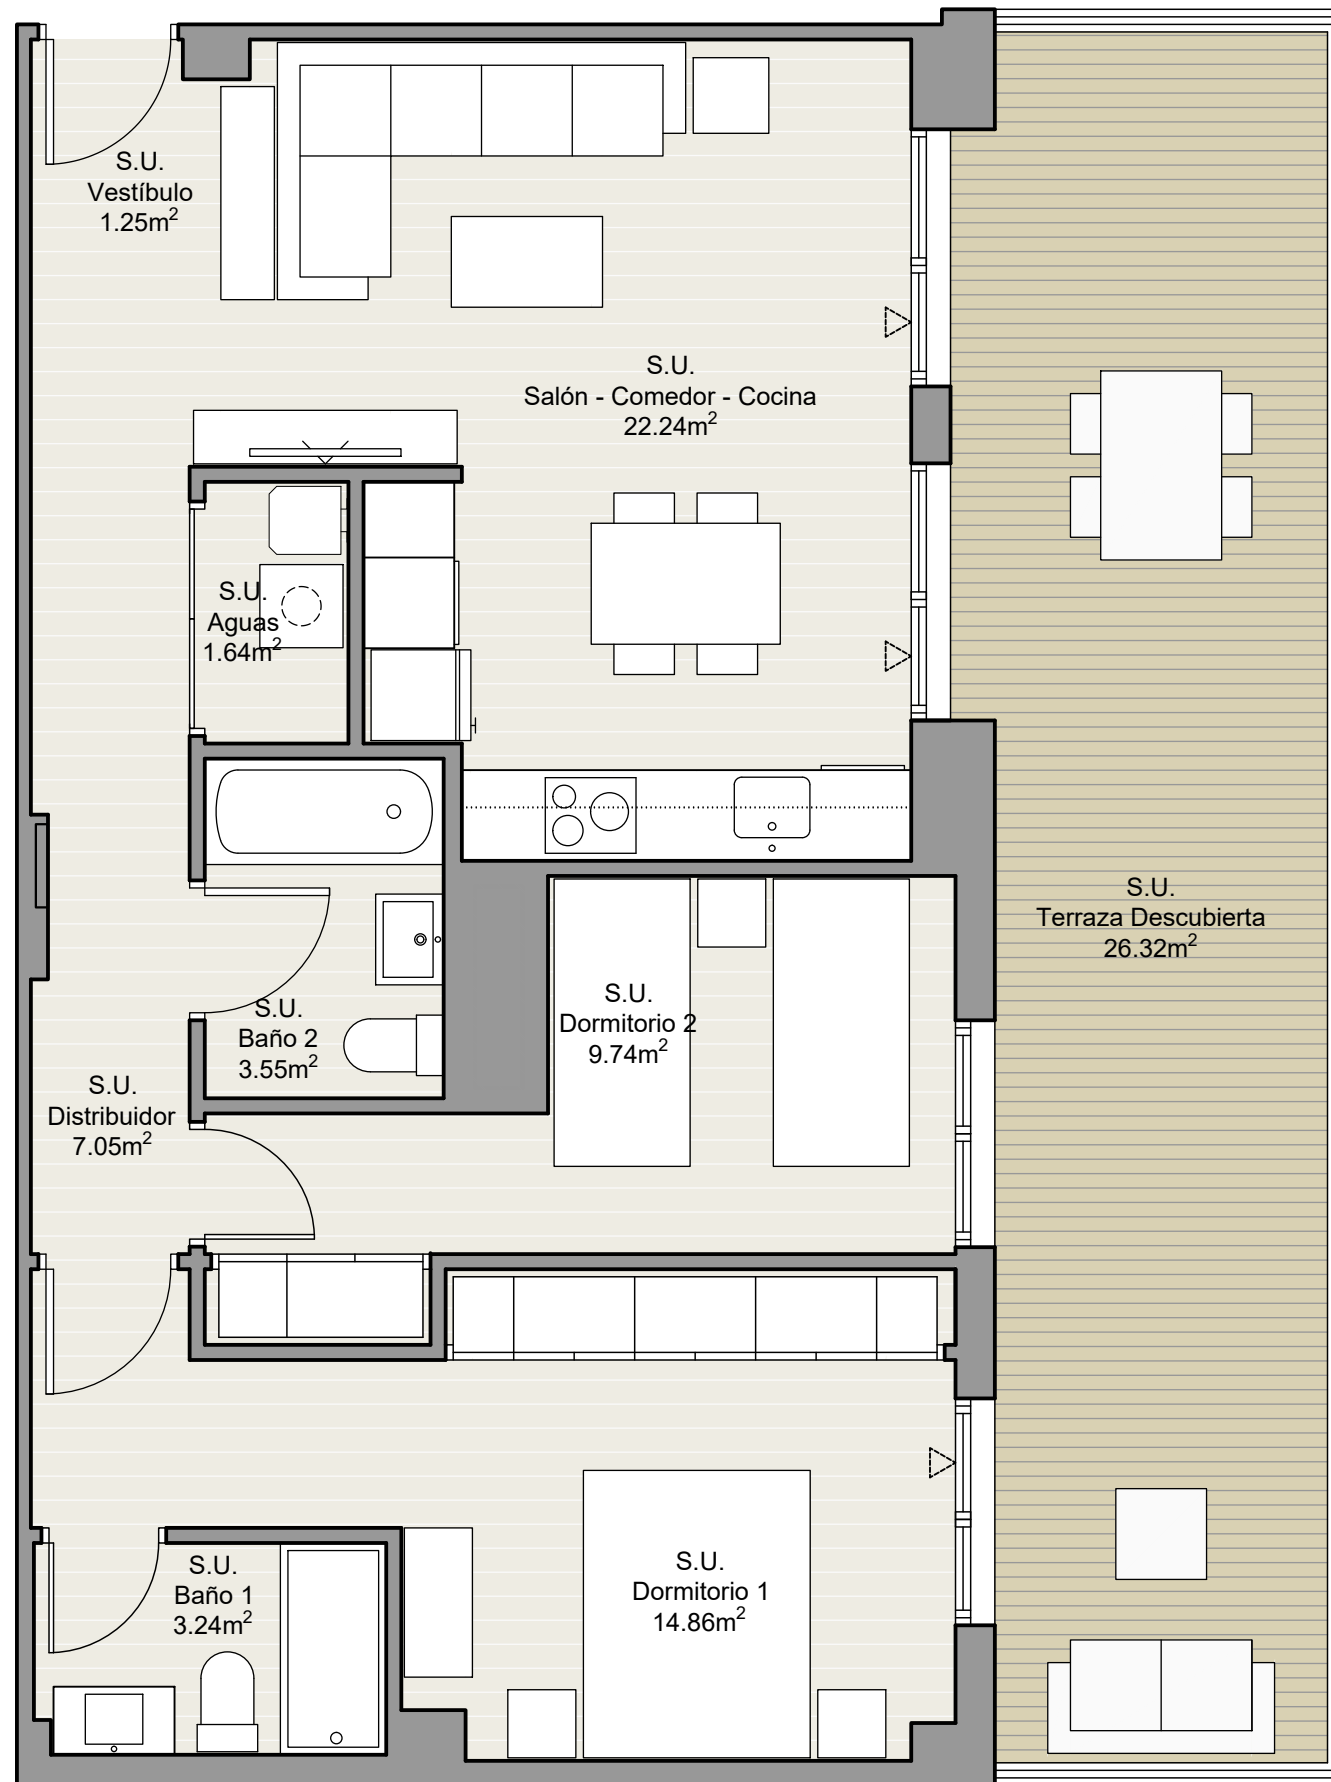

PLANO DE SITUACI3N

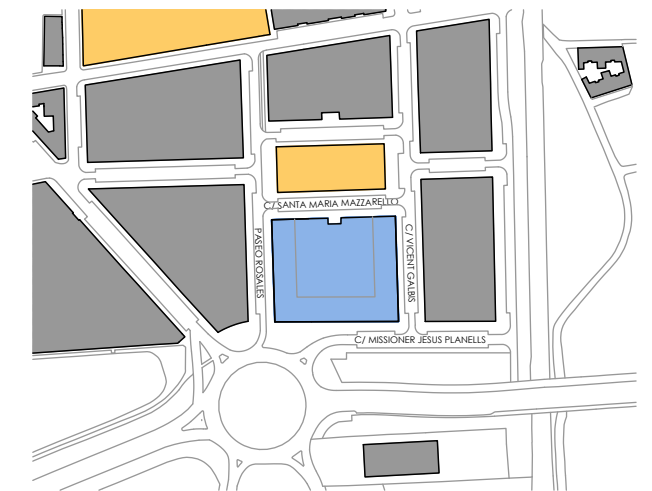

ESQUEMA EN PLANTA

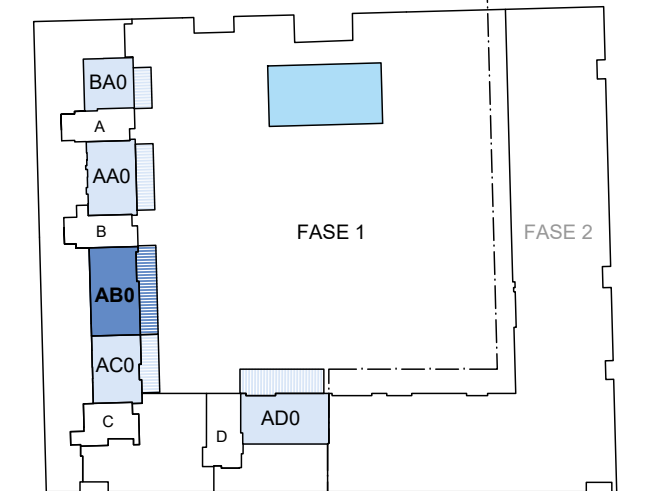

VIVIENDA AB 0

SUPERFICIE ÚTIL INTERIOR TOTAL 63,57 m²
SUPERFICIE ÚTIL TERRAZAS TOTAL 26,32 m²
SUPERFICIE CONSTRUÍDA TOTAL + EC 85,97 m²

Escala Gráfica 0 1 2 3



El presente documento tiene únicamente carácter orientativo, no contractual, al quedar pendiente de definici3n definitiva conforme a los proyectos t3cnicos. El mobiliario no estar3 incluido, únicamente formula en el plano con carácter orientativo.