



169 VIVIENDAS, PISCINA, ZONA  
COMÚN Y APARCAMIENTO  
C/ MISSIONER JESÚS PLANELLS  
46900 - TORRENT, VALENCIA

**FIRMUS**  
HOMES  
Julio 2025

PLANO DE SITUACIÓN

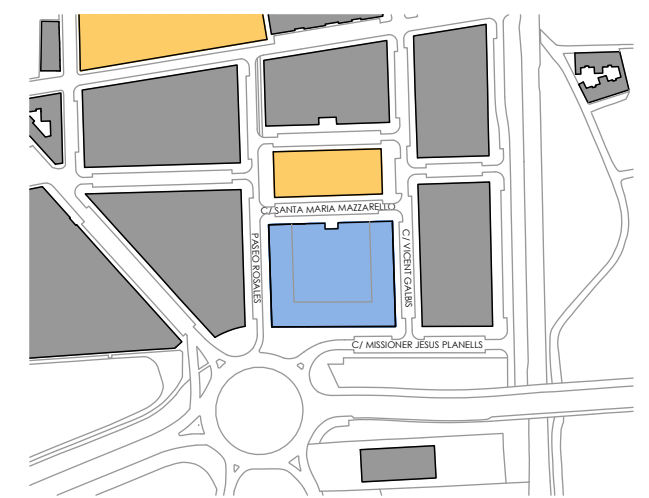


ESQUEMA EN PLANTA

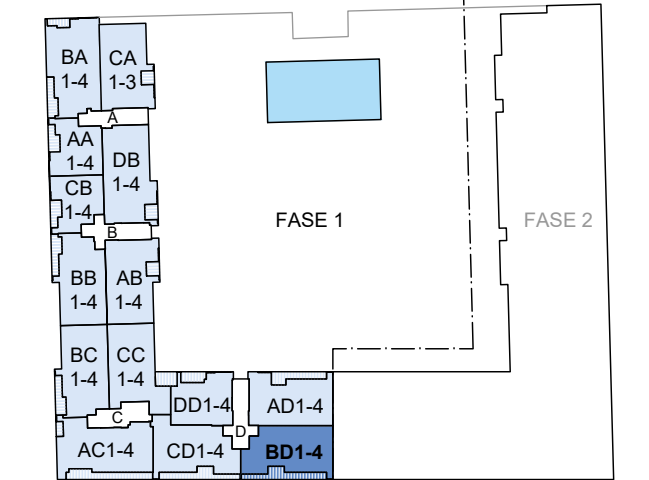

## VIVIENDA BD 1-4

**SUPERFICIE ÚTIL INTERIOR TOTAL** 65,47 m<sup>2</sup>  
**SUPERFICIE ÚTIL TERRAZAS TOTAL** 11,70 m<sup>2</sup>  
**SUPERFICIE CONSTRUÍDA TOTAL + EC** 104,65 m<sup>2</sup>

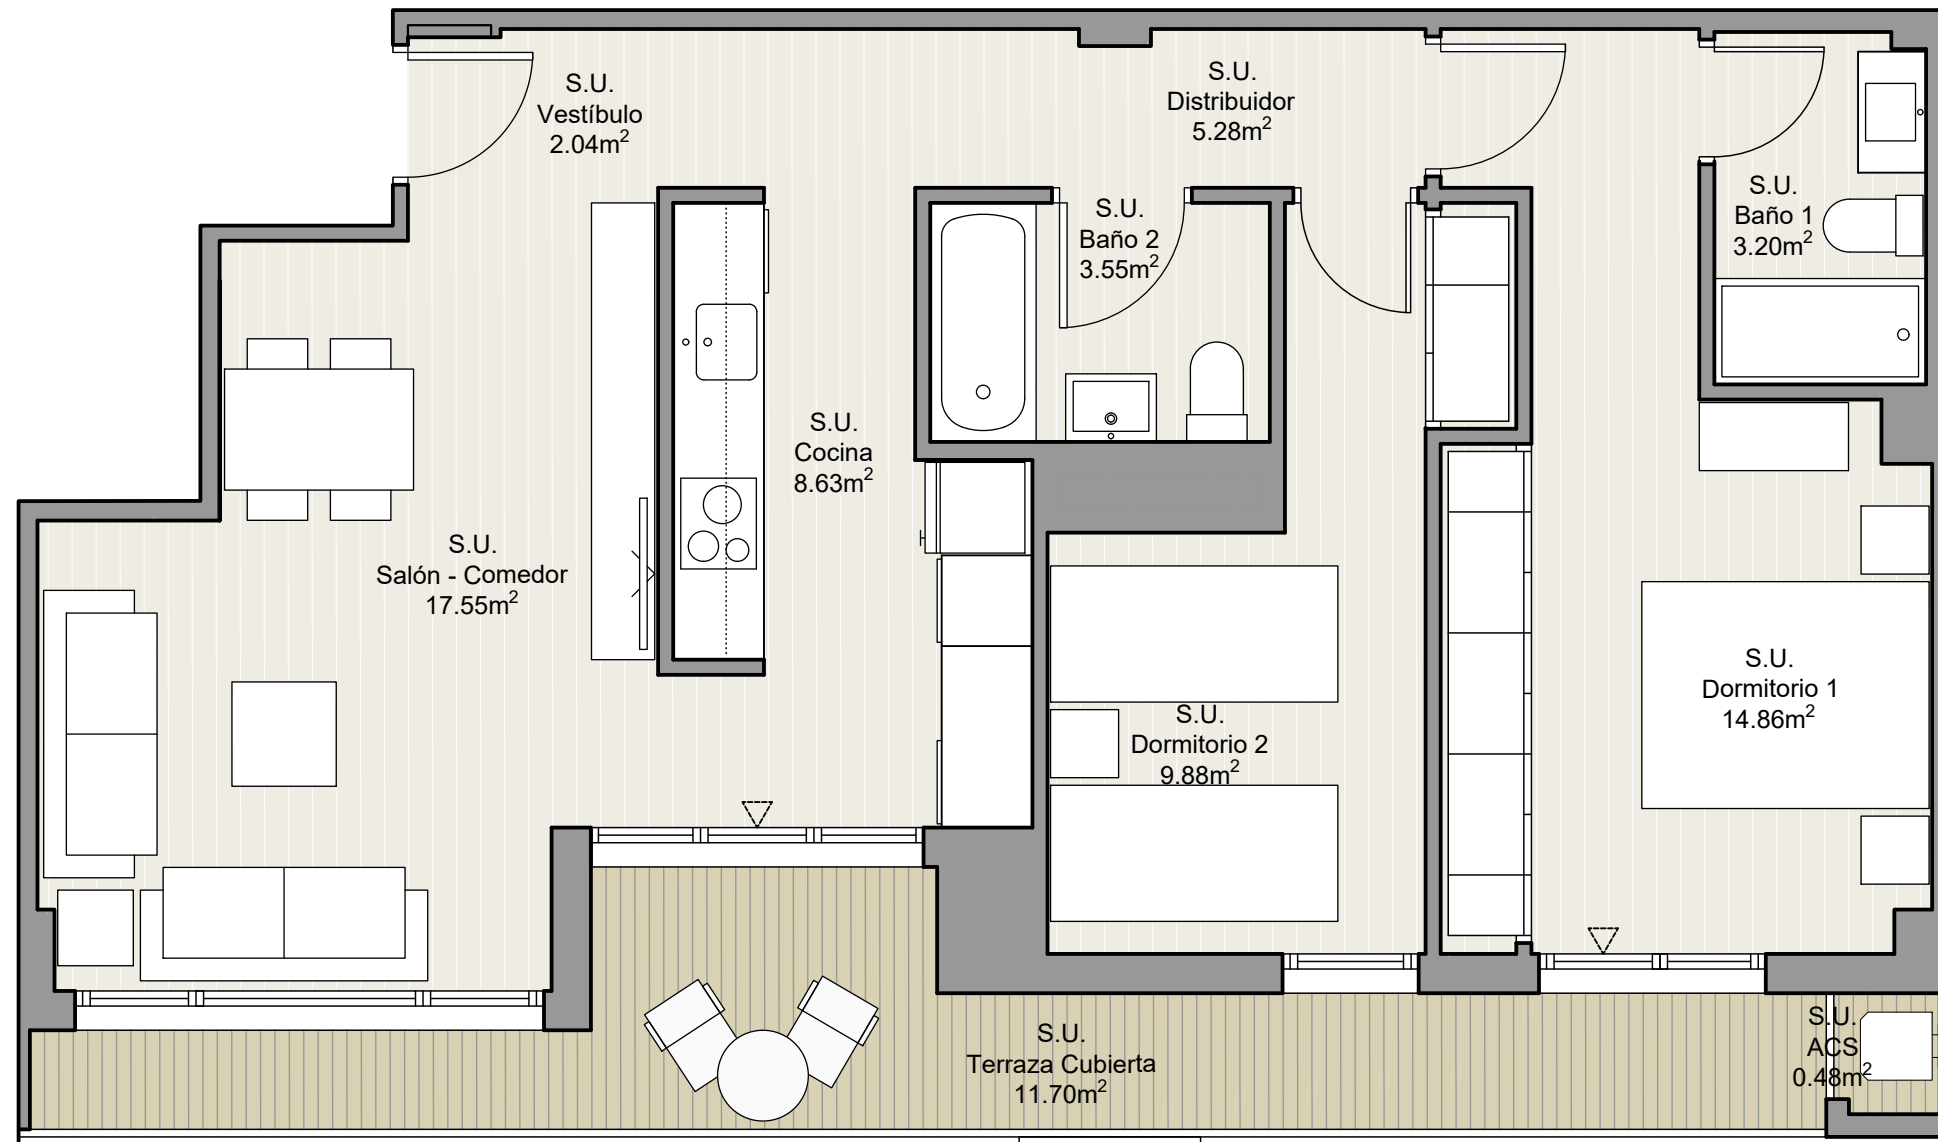

Escala Gráfica 0 1 2 3

