

Vergel

PARC CENTRAL TORRENT


169 VIVIENDAS, PISCINA, ZONA
COMÚN Y APARCAMIENTO
C/ MISSIONER JESÚS PLANELLS
46900 - TORRENT, VALENCIA





FIRMUS
HOMES

Julio 2025

PLANO DE SITUACIÓN

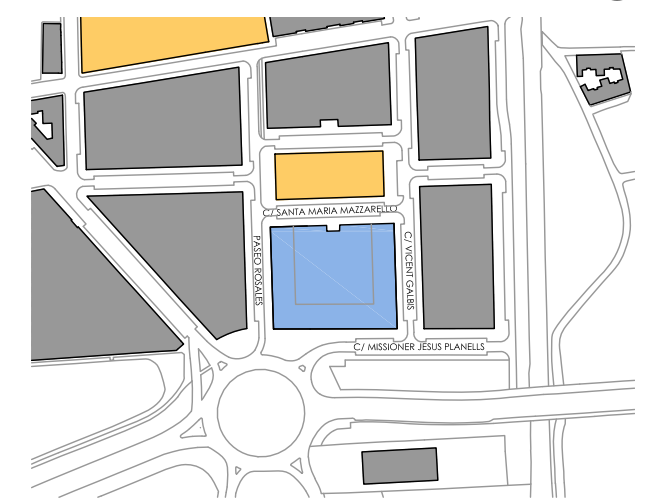

ESQUEMA EN PLANTA

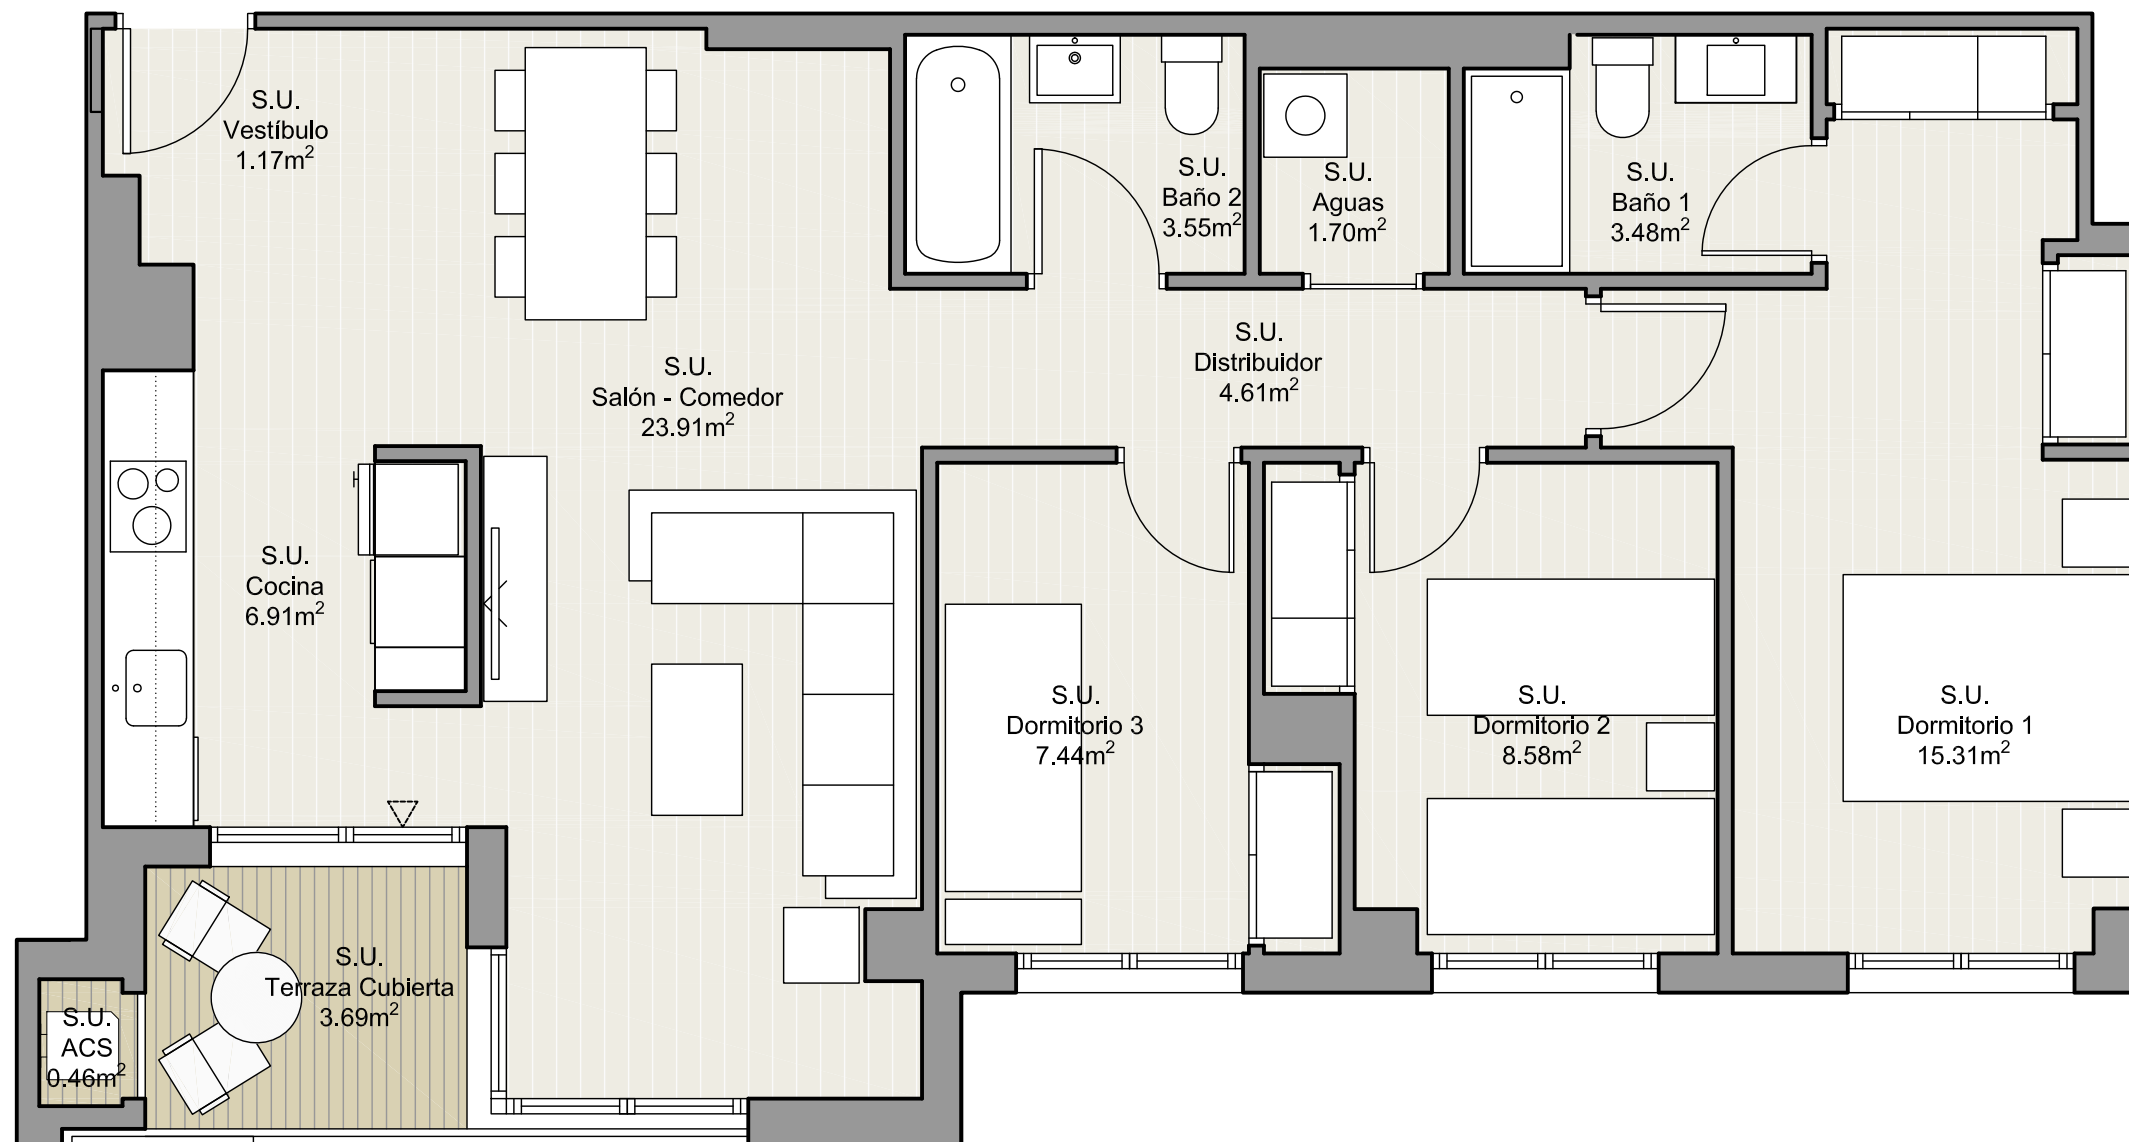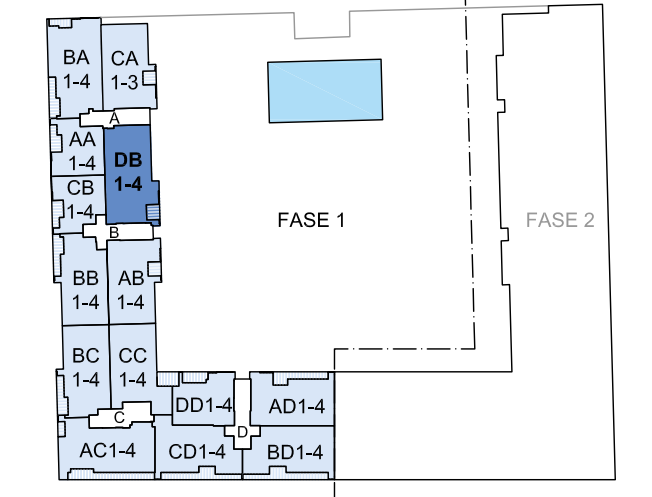

VIVIENDA DB 1-4

SUPERFICIE ÚTIL INTERIOR TOTAL 77,12 m²
SUPERFICIE ÚTIL TERRAZAS TOTAL 3,69 m²
SUPERFICIE CONSTRUÍDA TOTAL + EC 109,32 m²



El presente documento tiene únicamente carácter orientativo, no contractual, al quedar pendiente de definición definitiva conforme a los proyectos técnicos. El mobiliario no estará incluido, únicamente formula en el plano con carácter orientativo.