



Vergel

PARC CENTRAL TORRENT


169 VIVIENDAS, PISCINA, ZONA
COMÚN Y APARCAMIENTO
C/ MISSIONER JESÚS PLANELL
46900 - TORRENT, VALENCIA

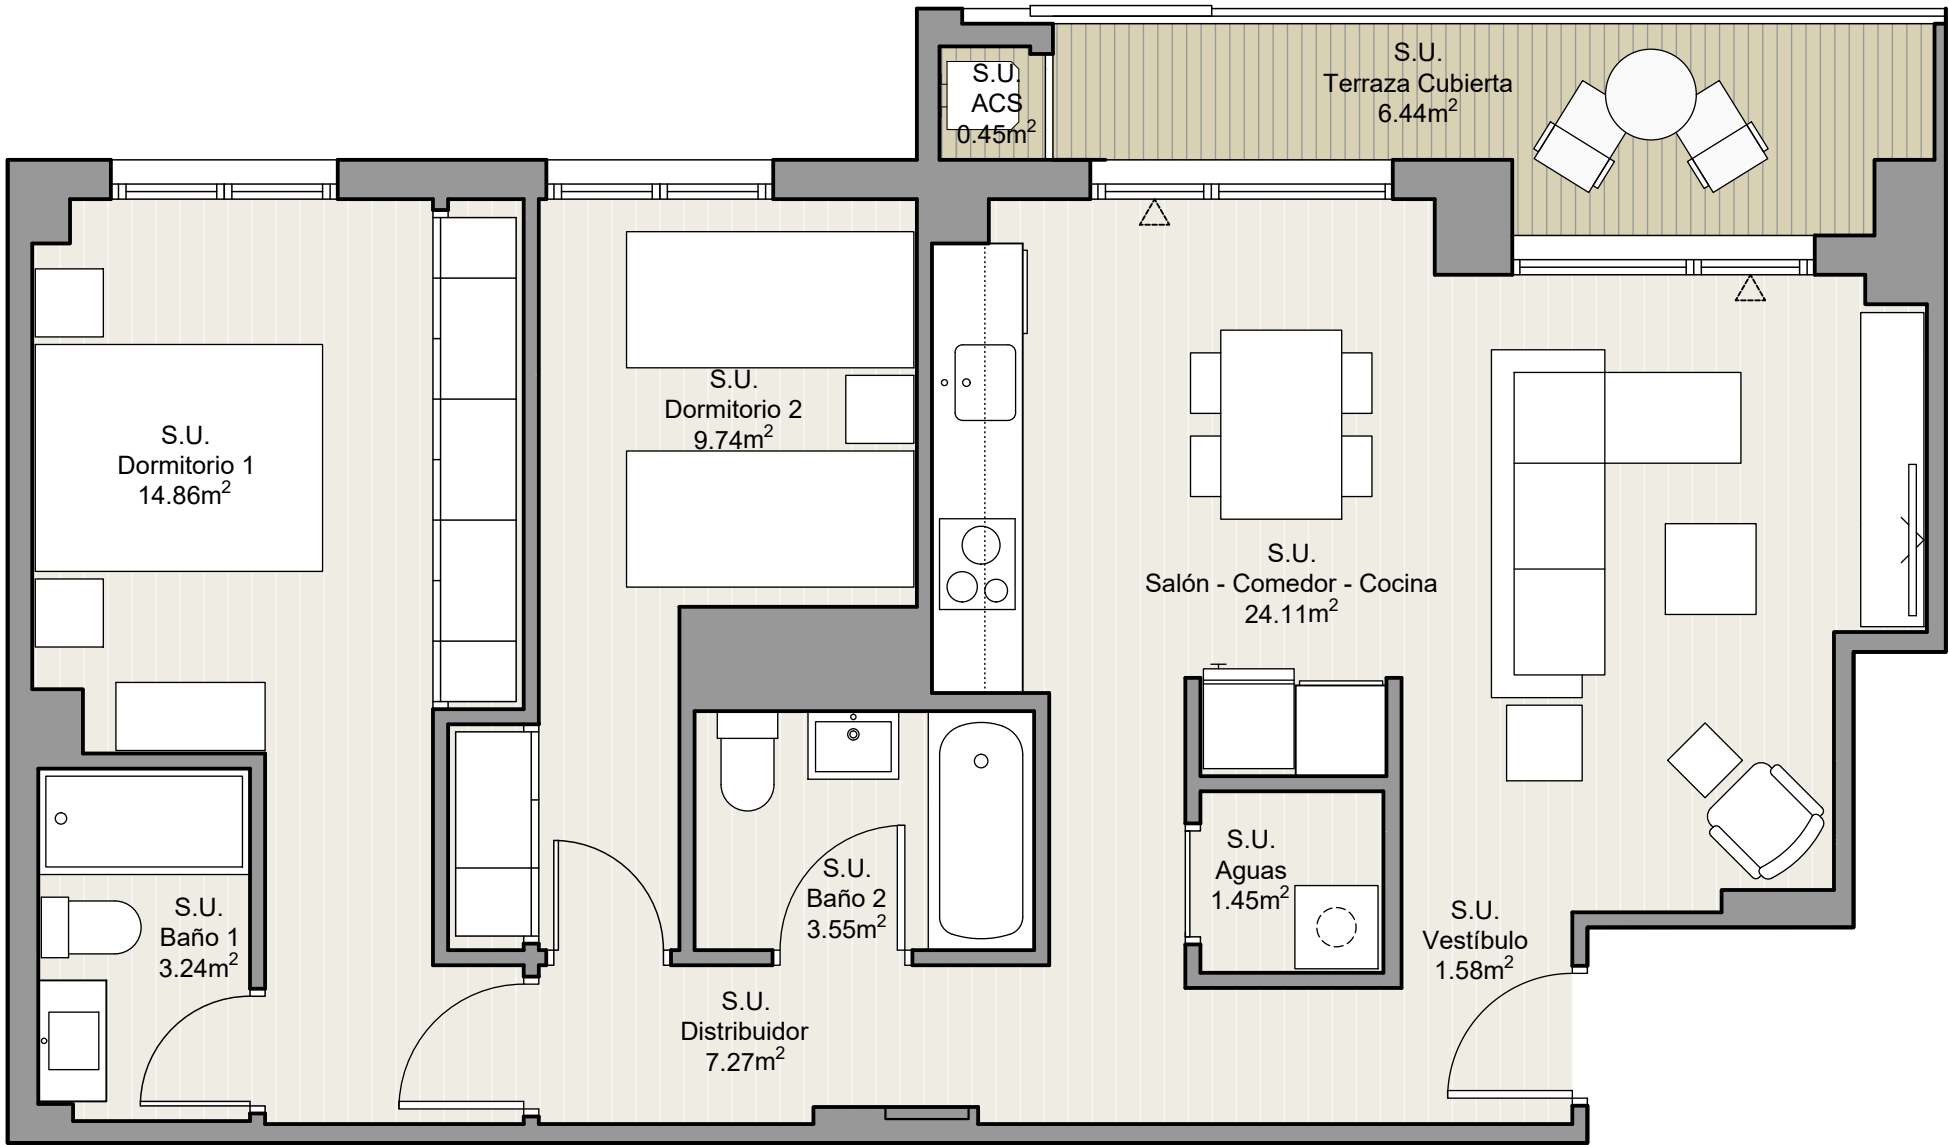

PLANO DE SITUACIÓN

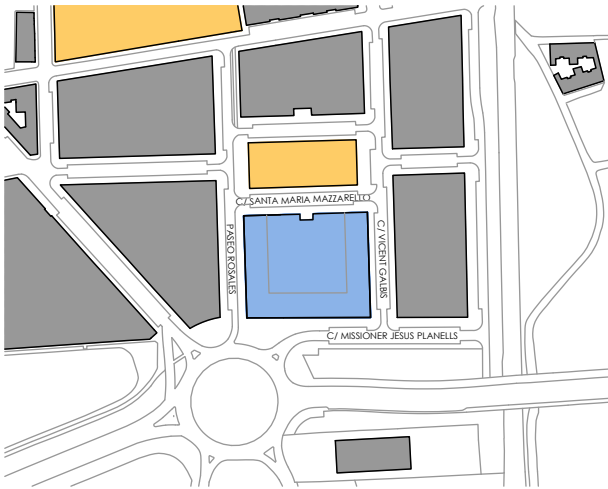

ESQUEMA EN PLANTA

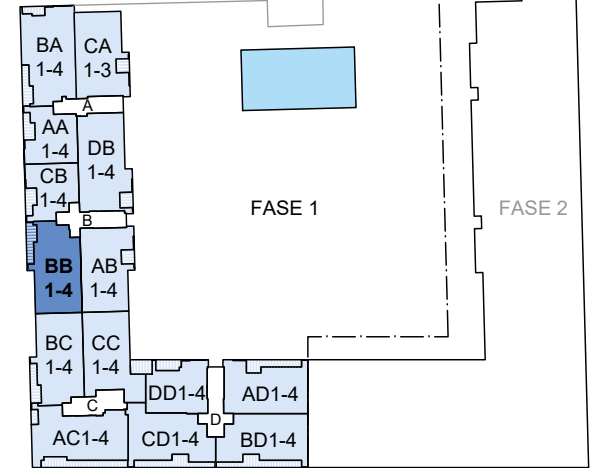

VIVIENDA BB 1-4

SUPERFICIE ÚTIL INTERIOR TOTAL	66,25 m ²
SUPERFICIE ÚTIL TERRAZAS TOTAL	6,44 m ²
SUPERFICIE CONSTRUÍDA TOTAL + EC	99,00 m ²



El presente documento tiene únicamente carácter orientativo, no contractual, al quedar pendiente de definición definitiva conforme a los proyectos técnicos. El mobiliario no estará incluido, únicamente formula en el plano con carácter orientativo.