


Vergel

PARC CENTRAL TORRENT


169 VIVIENDAS, PISCINA, ZONA
COMÚN Y APARCAMIENTO
C/ MISSIONER JESÚS PLANELLS
46900 - TORRENT, VALENCIA



PLANO DE SITUACIÓN

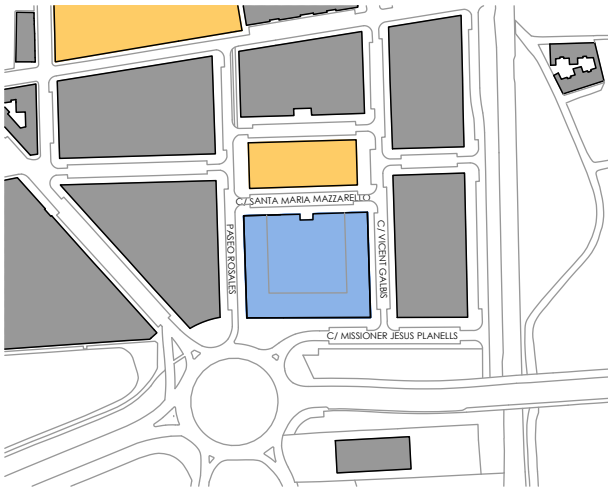


ESQUEMA EN PLANTA

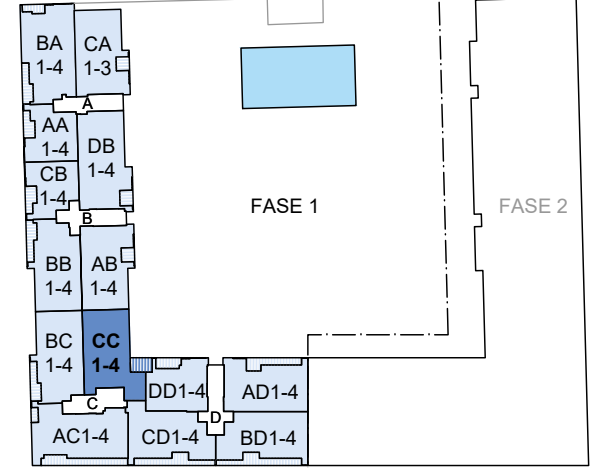

VIVIENDA CC 1-4

SUPERFICIE ÚTIL INTERIOR TOTAL	69,99 m ²
SUPERFICIE ÚTIL TERRAZAS TOTAL	5,75 m ²
SUPERFICIE CONSTRUÍDA TOTAL + EC	101,82 m ²

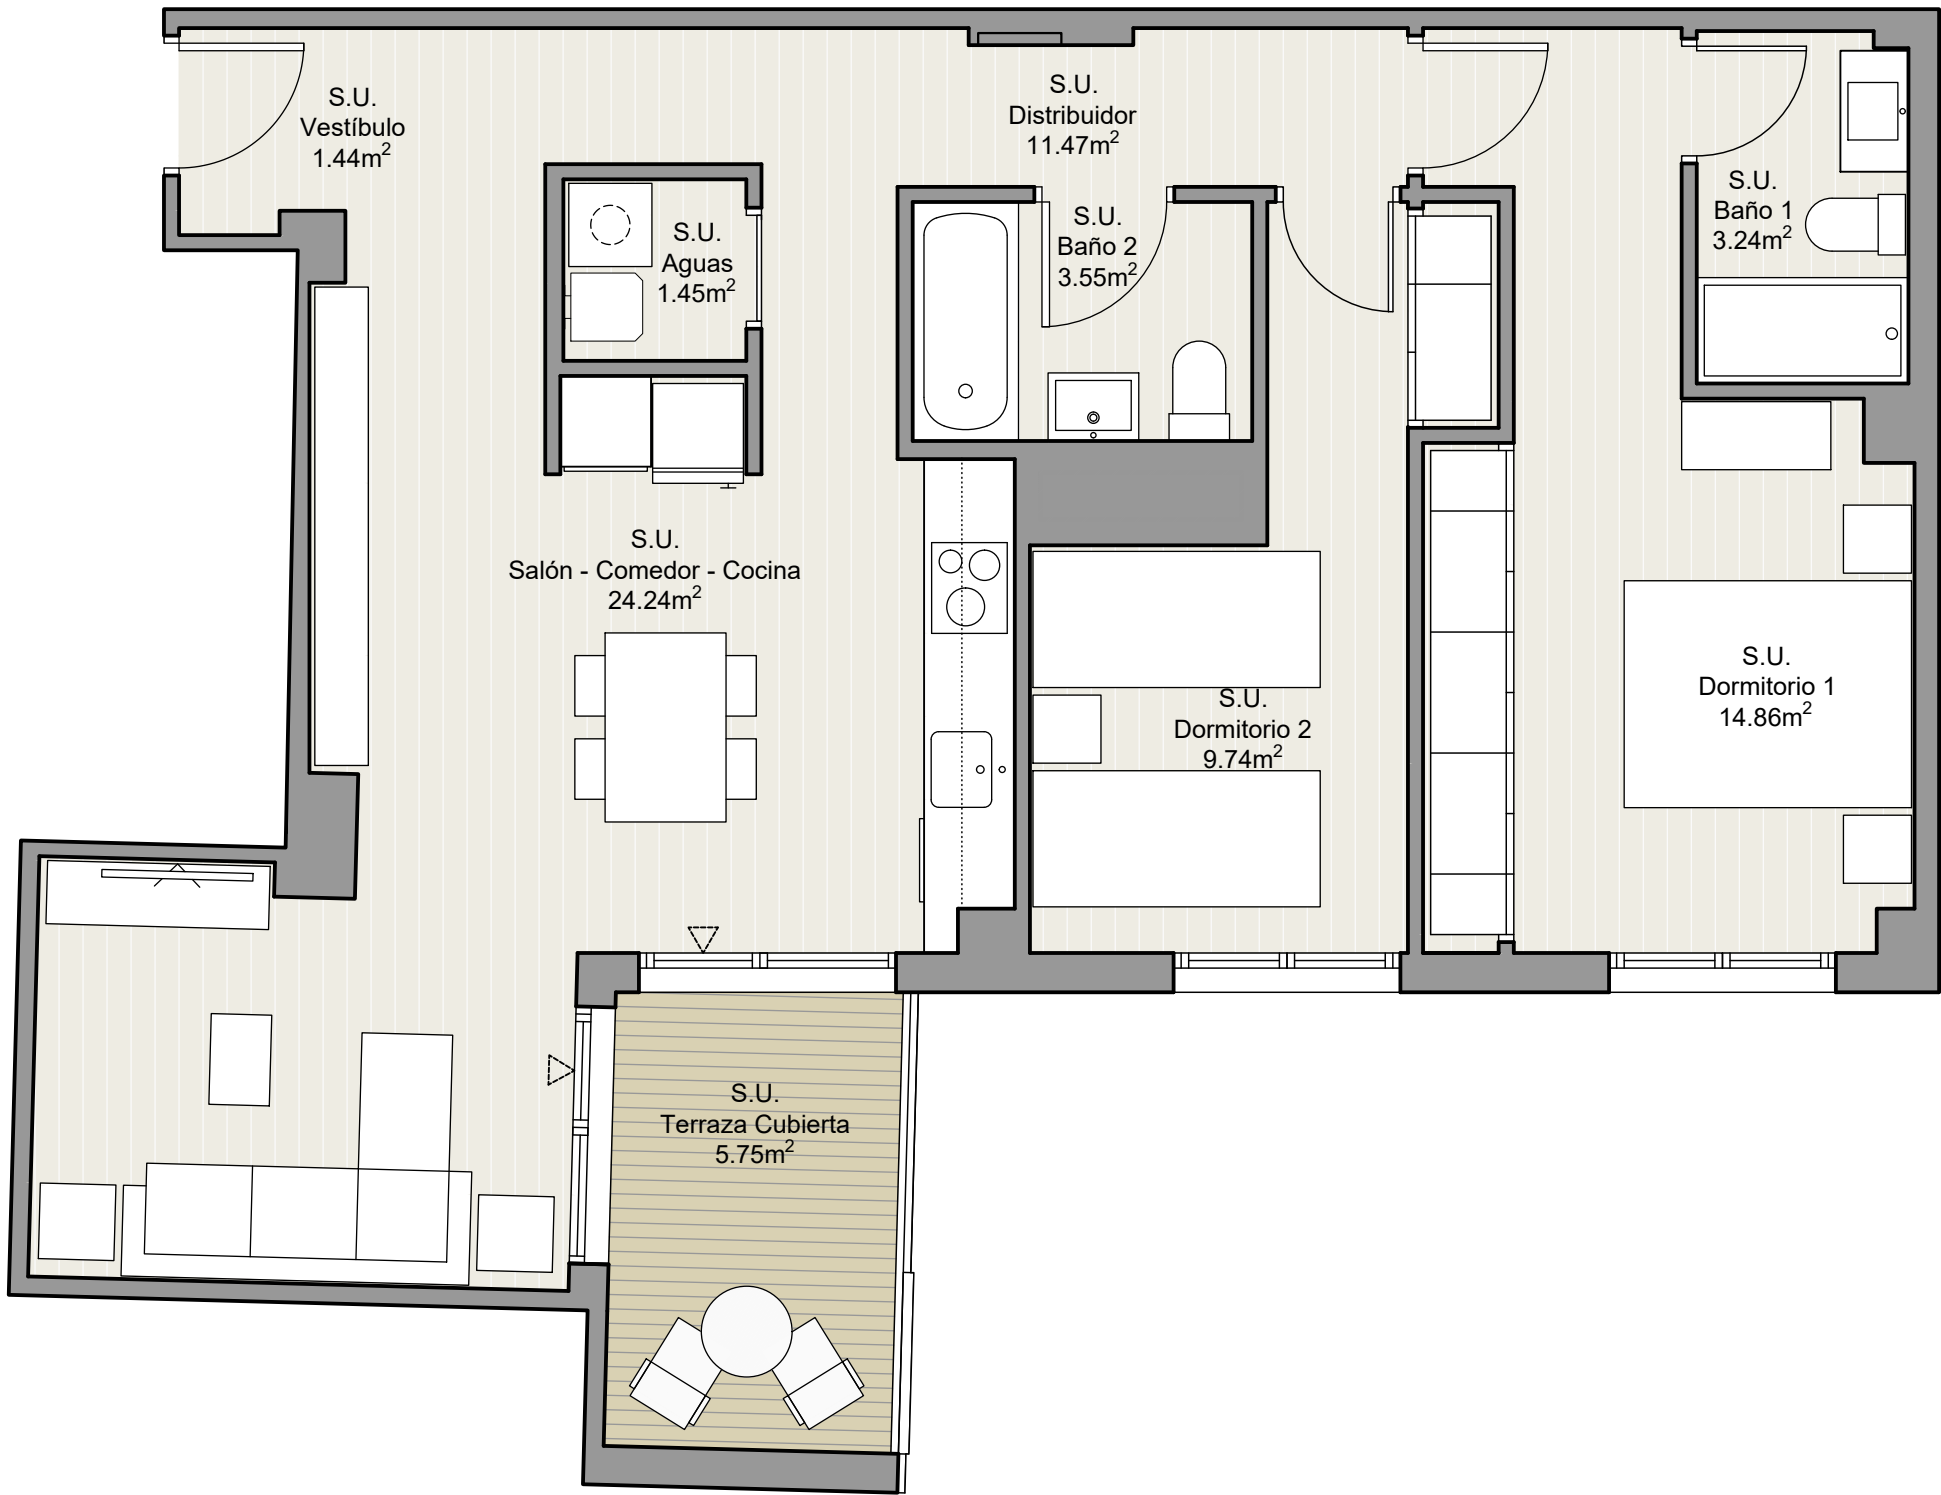

El presente documento tiene únicamente carácter orientativo, no contractual, al quedar pendiente de definición definitiva conforme a los proyectos técnicos. El mobiliario no estará incluido, únicamente formula en el plano con carácter orientativo.